


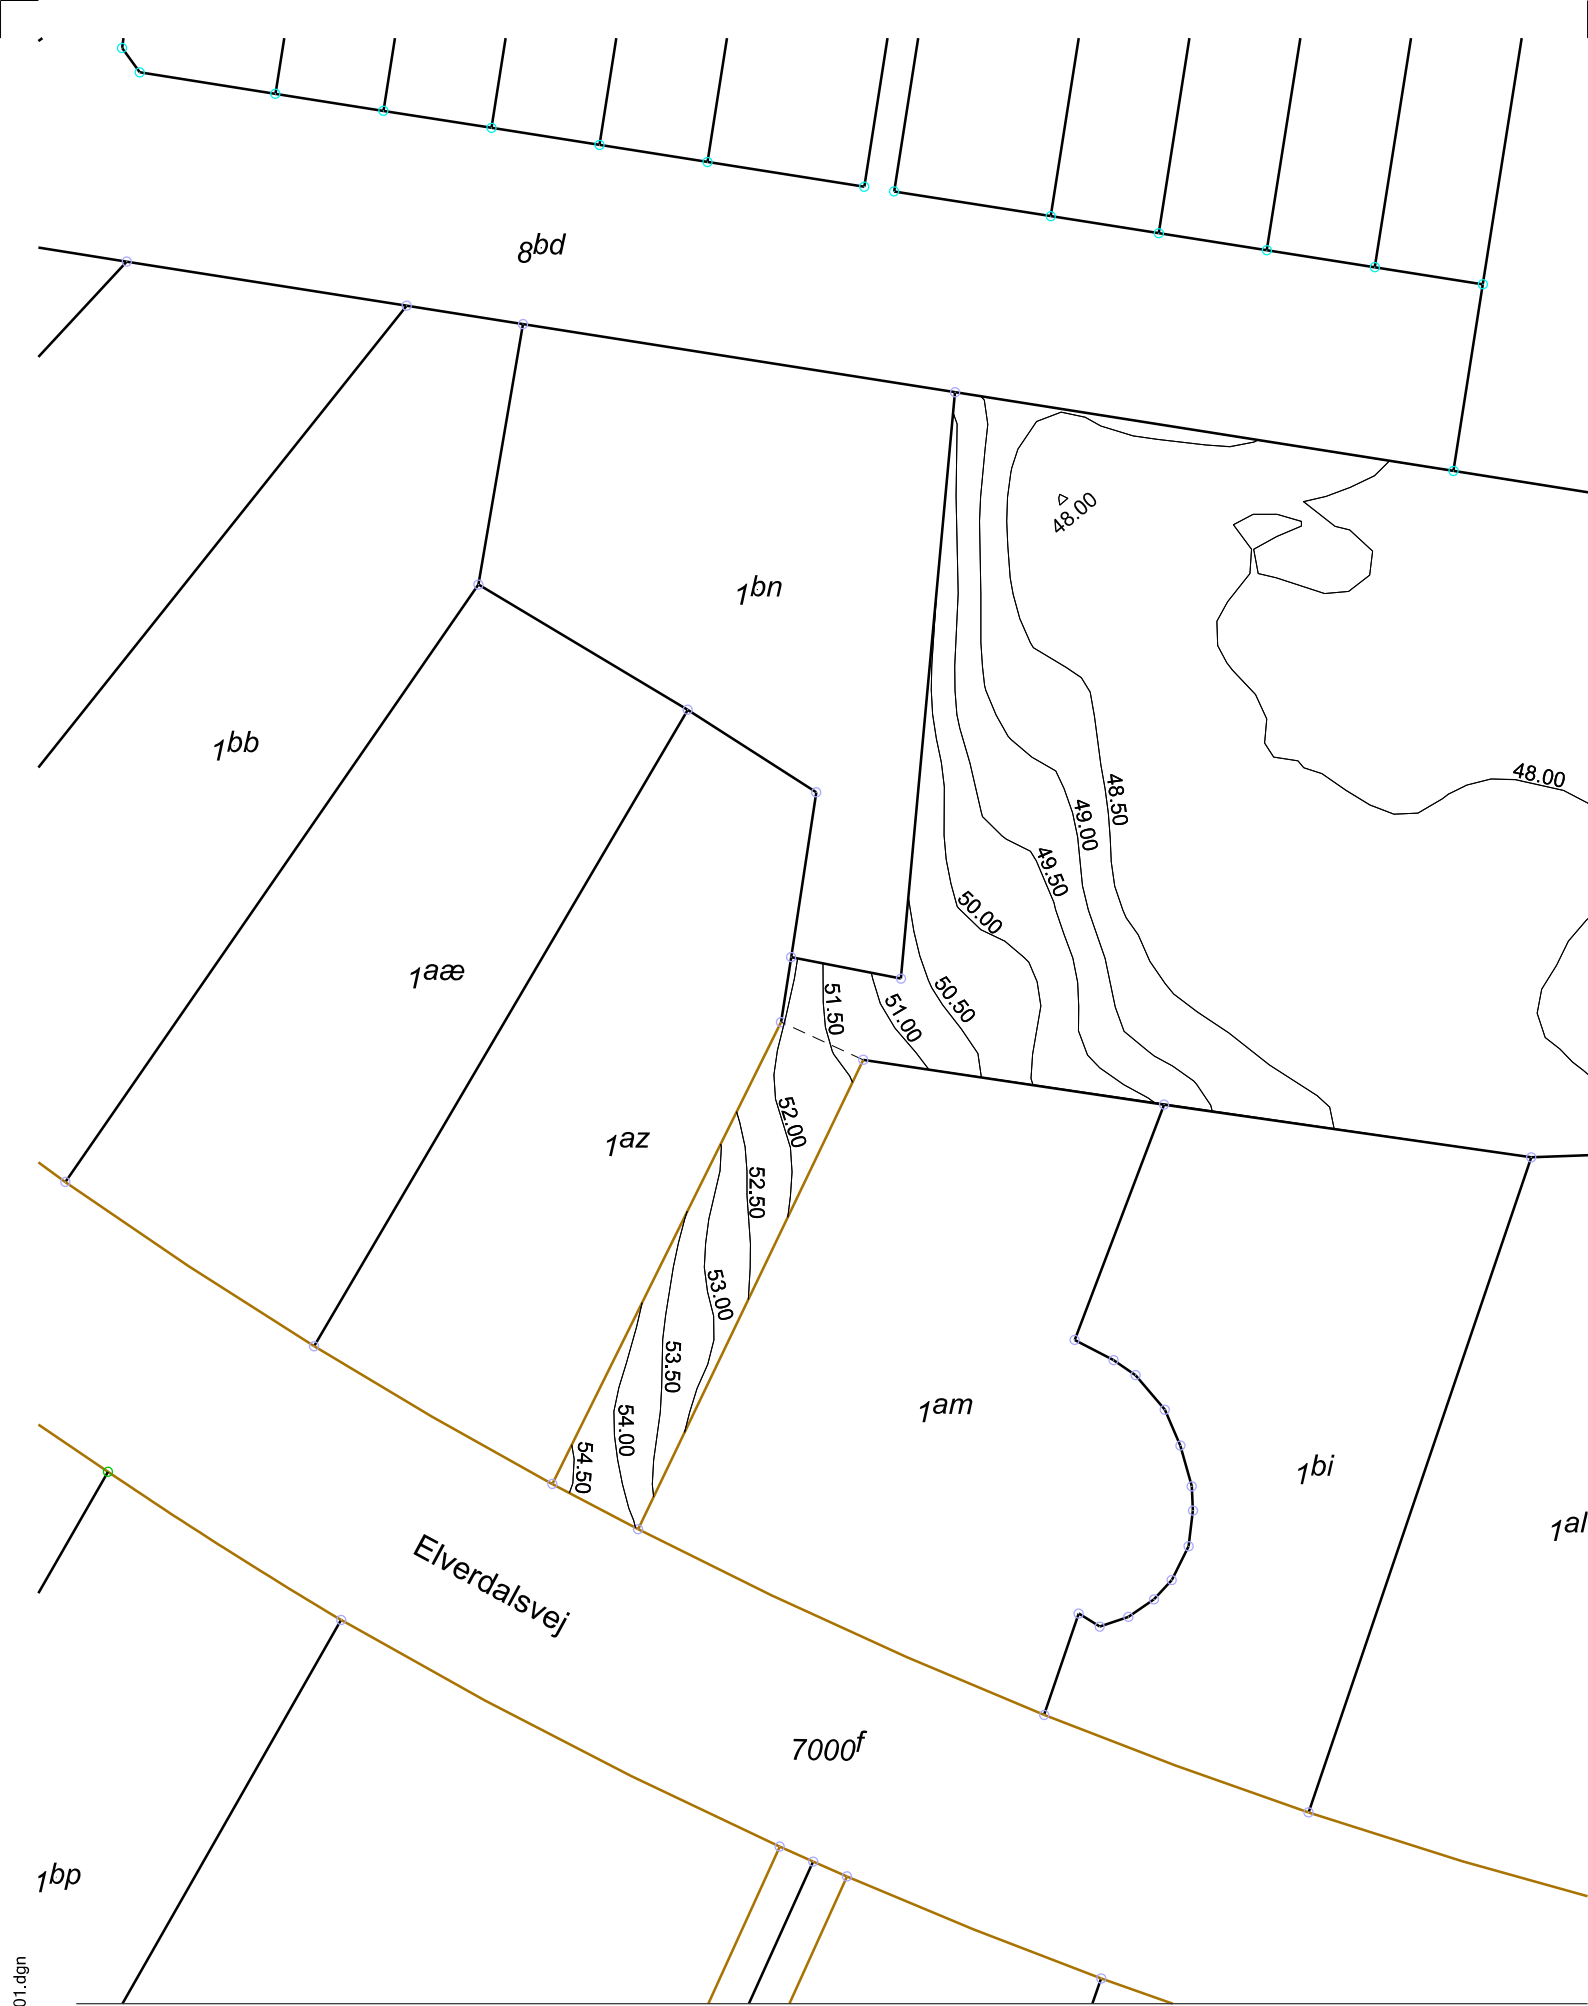

Signaturforklaring

- Højdekurve 0,5m (DHM)
- Matrikelstel Almindeligt
- Matrikelstel Vej
- Optaget vej
- 1ba**

Matrikelnummer punkt
- Skepunkt kl 1
- Skepunkt kl 2
- Skepunkt kl 3

Noter

Skel er vist iht. det digitale matrikelkort. Skel er ikke beregnet eller fastlagt ved mål, og derfor frarådes detailprojektering ud fra dette kortmateriale. Skel bør fastlægges præcist ved opmåling inden endelig projektering.

De viste højdekurver er vist fra Danmarks Højdemodel (DHM). Kurverne er ikke genereret på baggrund af fysisk opmåling, og der må forventes en hvis unøjagtighed.

Digitalt matrikelkort

Matr.nr. 1ba Holme By, Skåde
Elverdalsvej 46, 8270 Højbjerg

LE34

Landinspektørfirmaet LE34
Katrinebjergvej 91
8200 Aarhus N
+45 7733 2121

aarhus@le34.dk
www.le34.dk

PNI	PNI	PNI	17.09.2025
UDF.	KONTROL	GODK.	DATO
DKTM2	DVR90	297 x 420	1:500
KOORD. SYS.	KOTESYS.	FORMAT	MÅLFORHOLD

2509463	2509463-001-001	1
PROJEKTNR.	TEGNINGSNUMMER	UDG.