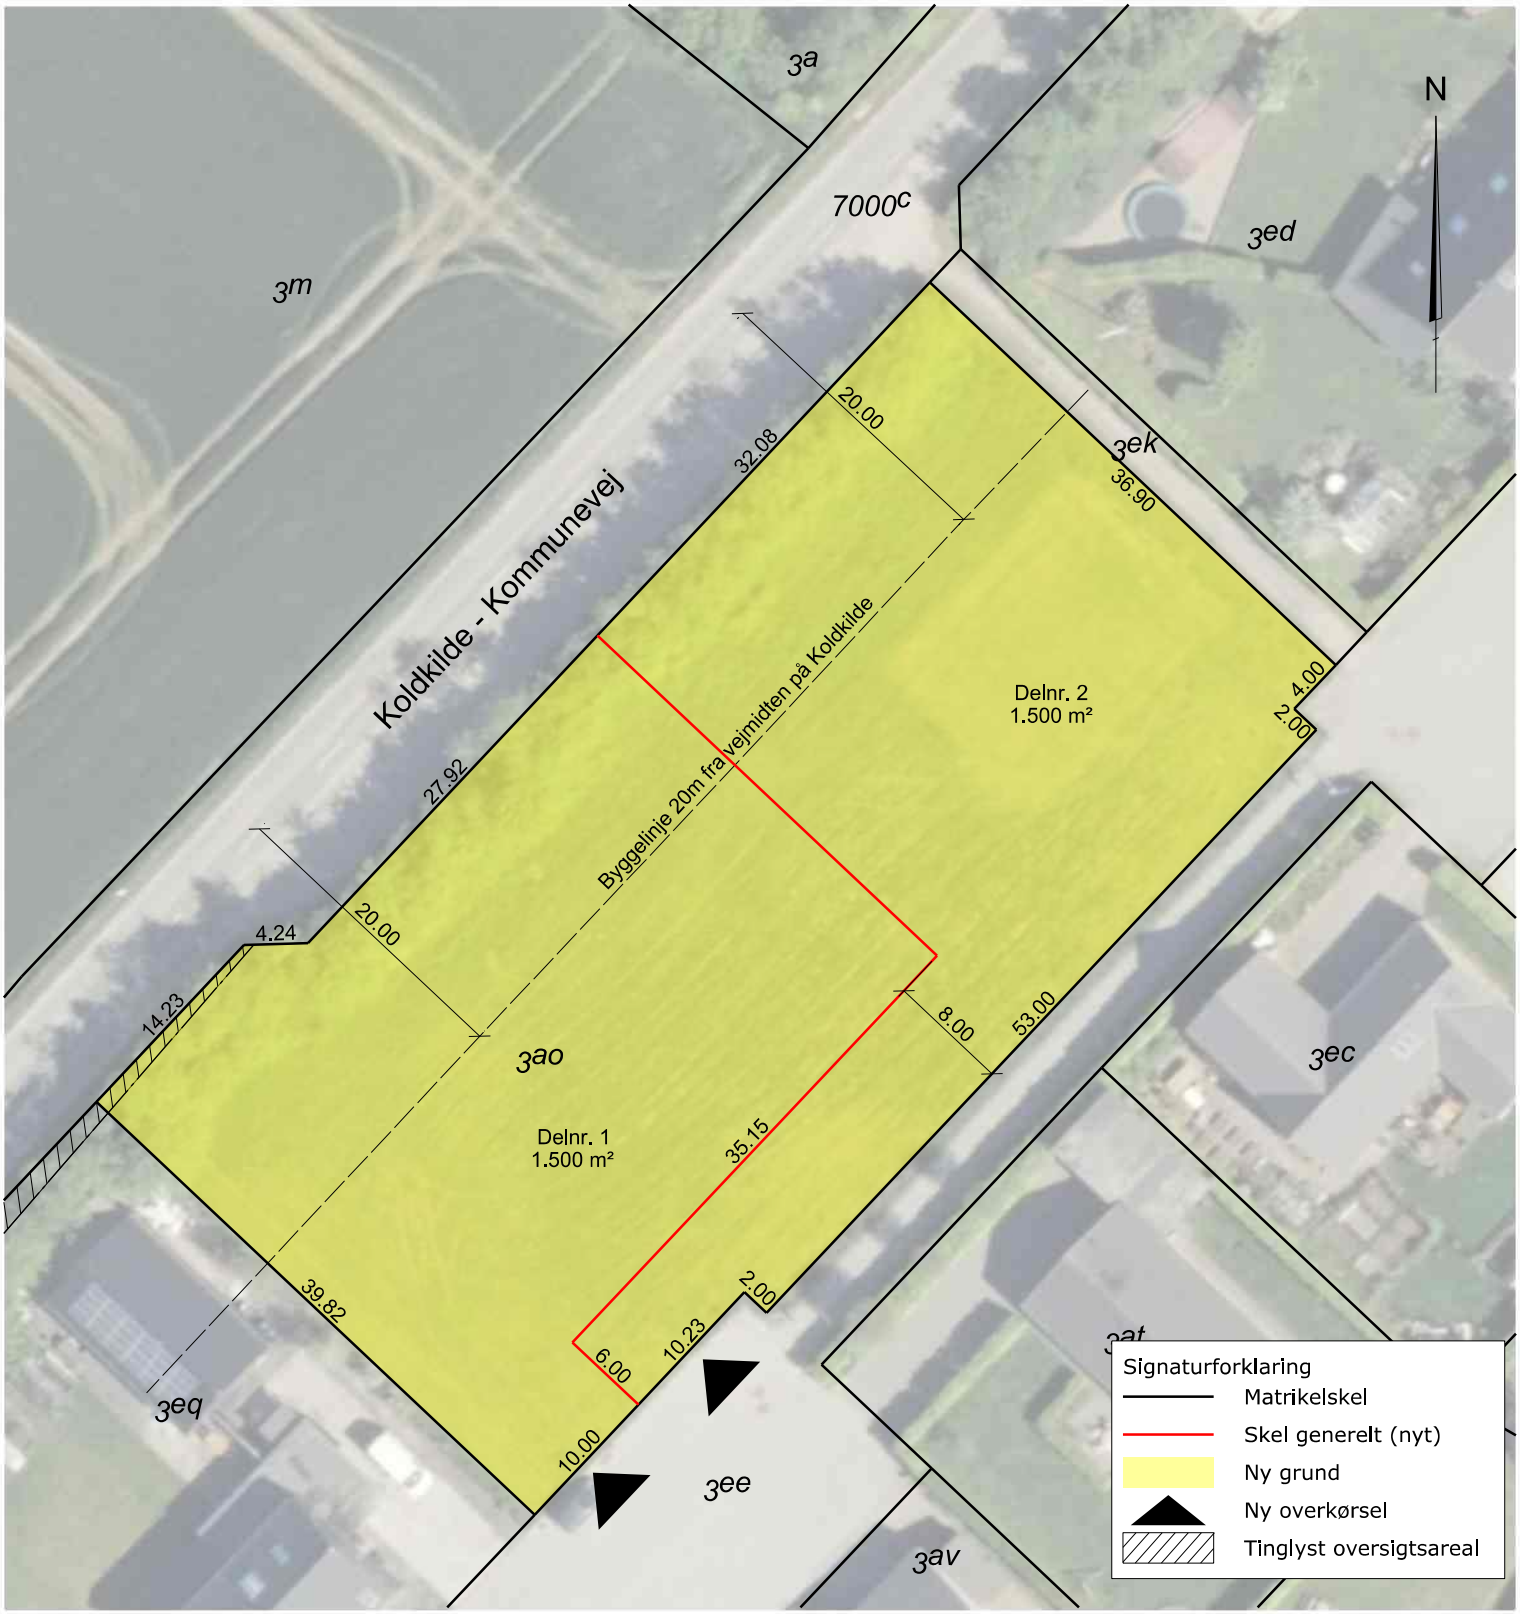


Udstykningsforslag

Matr.nr. 3ao Elev By, Elev

Engelstoft 3, 8520 Lystrup

Landinspektørfirmaet LE34
Katrinebjergvej 91
8200 Aarhus N
+45 7733 2121

aarhus@le34.dk
www.le34.dk

PNI	PNI	PNI	05.05.2025
UDF.	KONTROL	GODK.	DATO
DKTM2	DVR90	297 x 210	1:500
KOORD. SYS.	KOTESYS.	FORMAT	MÅLFORHOLD

2501524	2501524-001-001	2
PROJEKTNR.	TEGNINGSNUMMER	UDG.

J2501524\CAD\2501524-001.dgn