


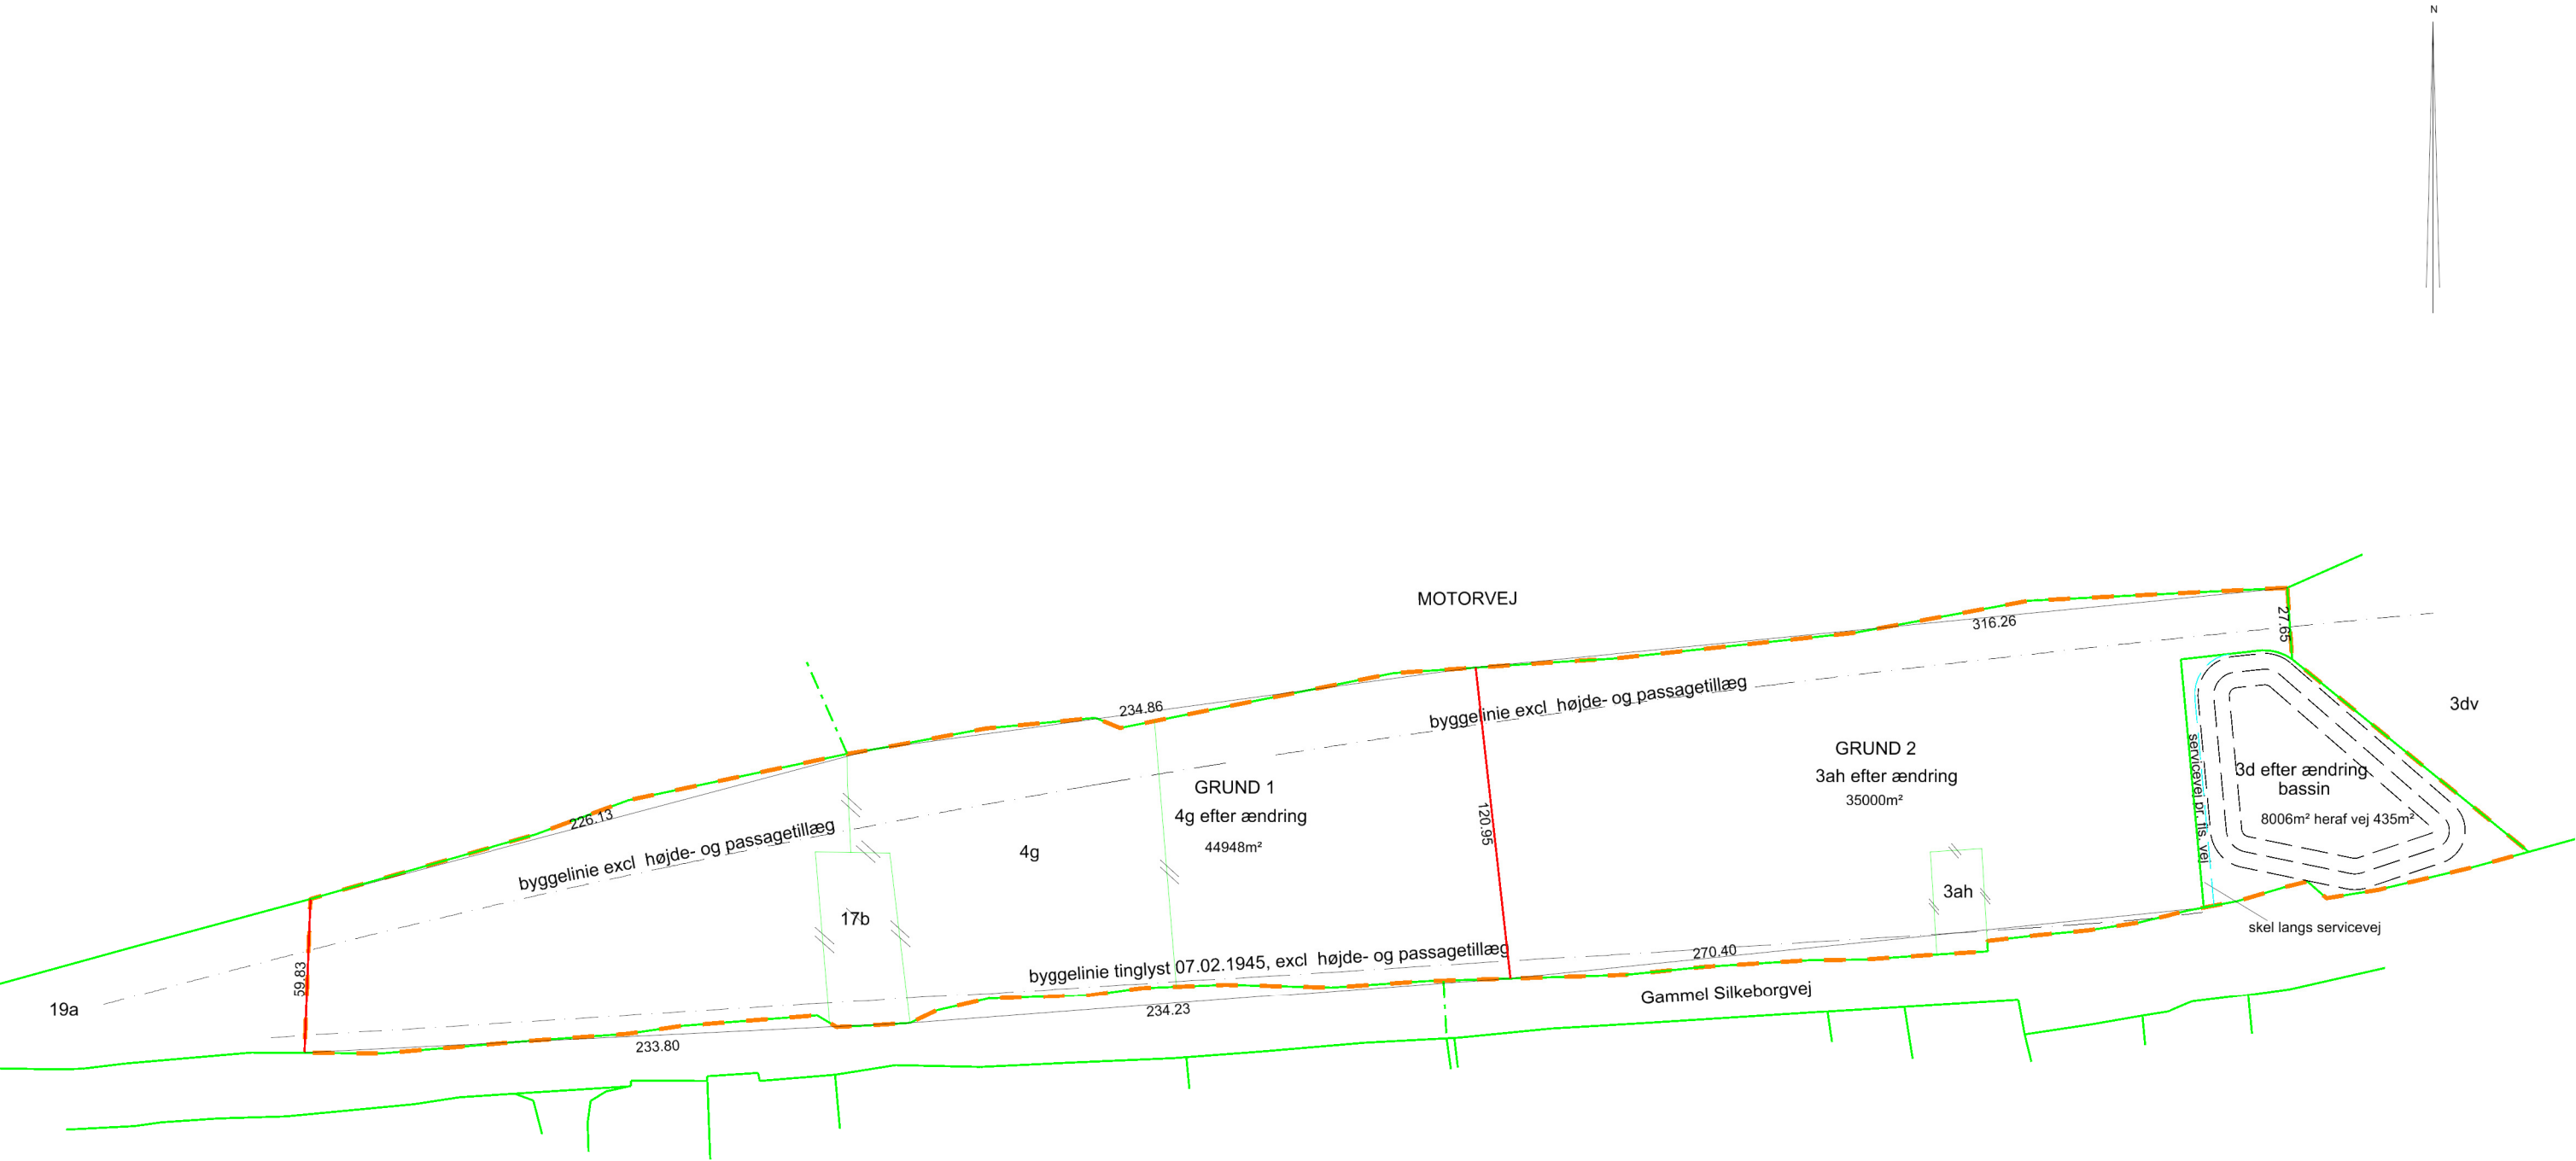

OBS: byggelinjer er vist uden højedetillæg (2xhøjdeforskel + 1m)
højdeforskellen er mellem vejens kote og fremtidig bygnings jordlinje

- skel fra matriklen
- forslag nye skel, arealer er foreløbige indtil opmåling
- lokalplanområde

UDSTYKNINGSPLAN		DKTM2	
LOKALPLAN 929			
Matr.nr.: 3g mfl. Framlev By, Framlev		Annette Bøgh	
Adresse:		landinspektør	
J.nr.: 9517	Tegn. nr.:9517 skelplan1-2 29082025	Mål: 1: 2500	29.08.2025 A3
BØGH & KRABBE landinspektørfirma			
NØRREPORT 26D, 1. 8000 AARHUS C			
www.bk-land.dk tlf. 86 12 63 88			