



Oversigtsplan - Byggemodning Hørretløkken

	Parcelhusgrunde		Husnummer
	Stormatrikel		Grundareal
	Vej		Eksisterende dræn
	Asfaltsti		Støjhegn
	Stenmelssti		Vejledende grænse for støjhegnsfundamenter
	Fortov	Note: Bagside støjhegn placeres i skel. Pæle til støjhegn etableres med ca. 60-70 cm fundmenter. Grænse for støjhegnsfundamenter viser indenfor hvilket areal fundamenter går indover matrikelskel. Grænse for støjhegnsfundamenter er vejledende.	
	Rabat		

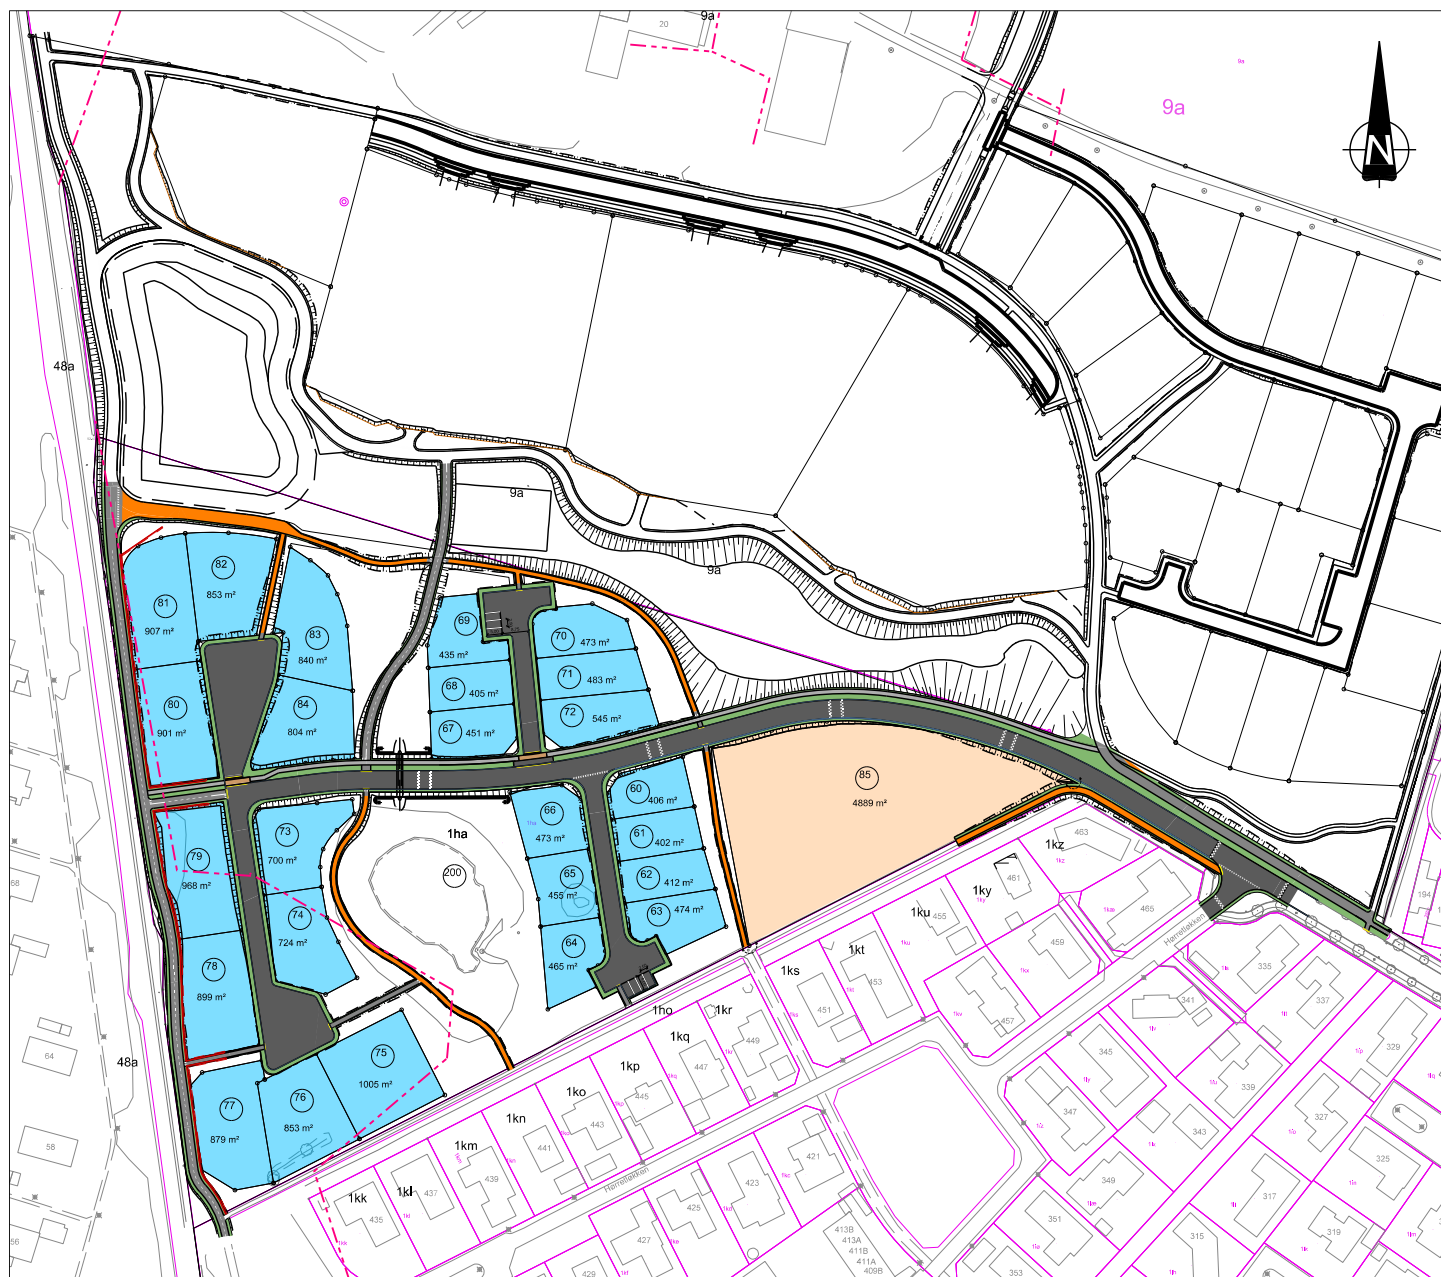

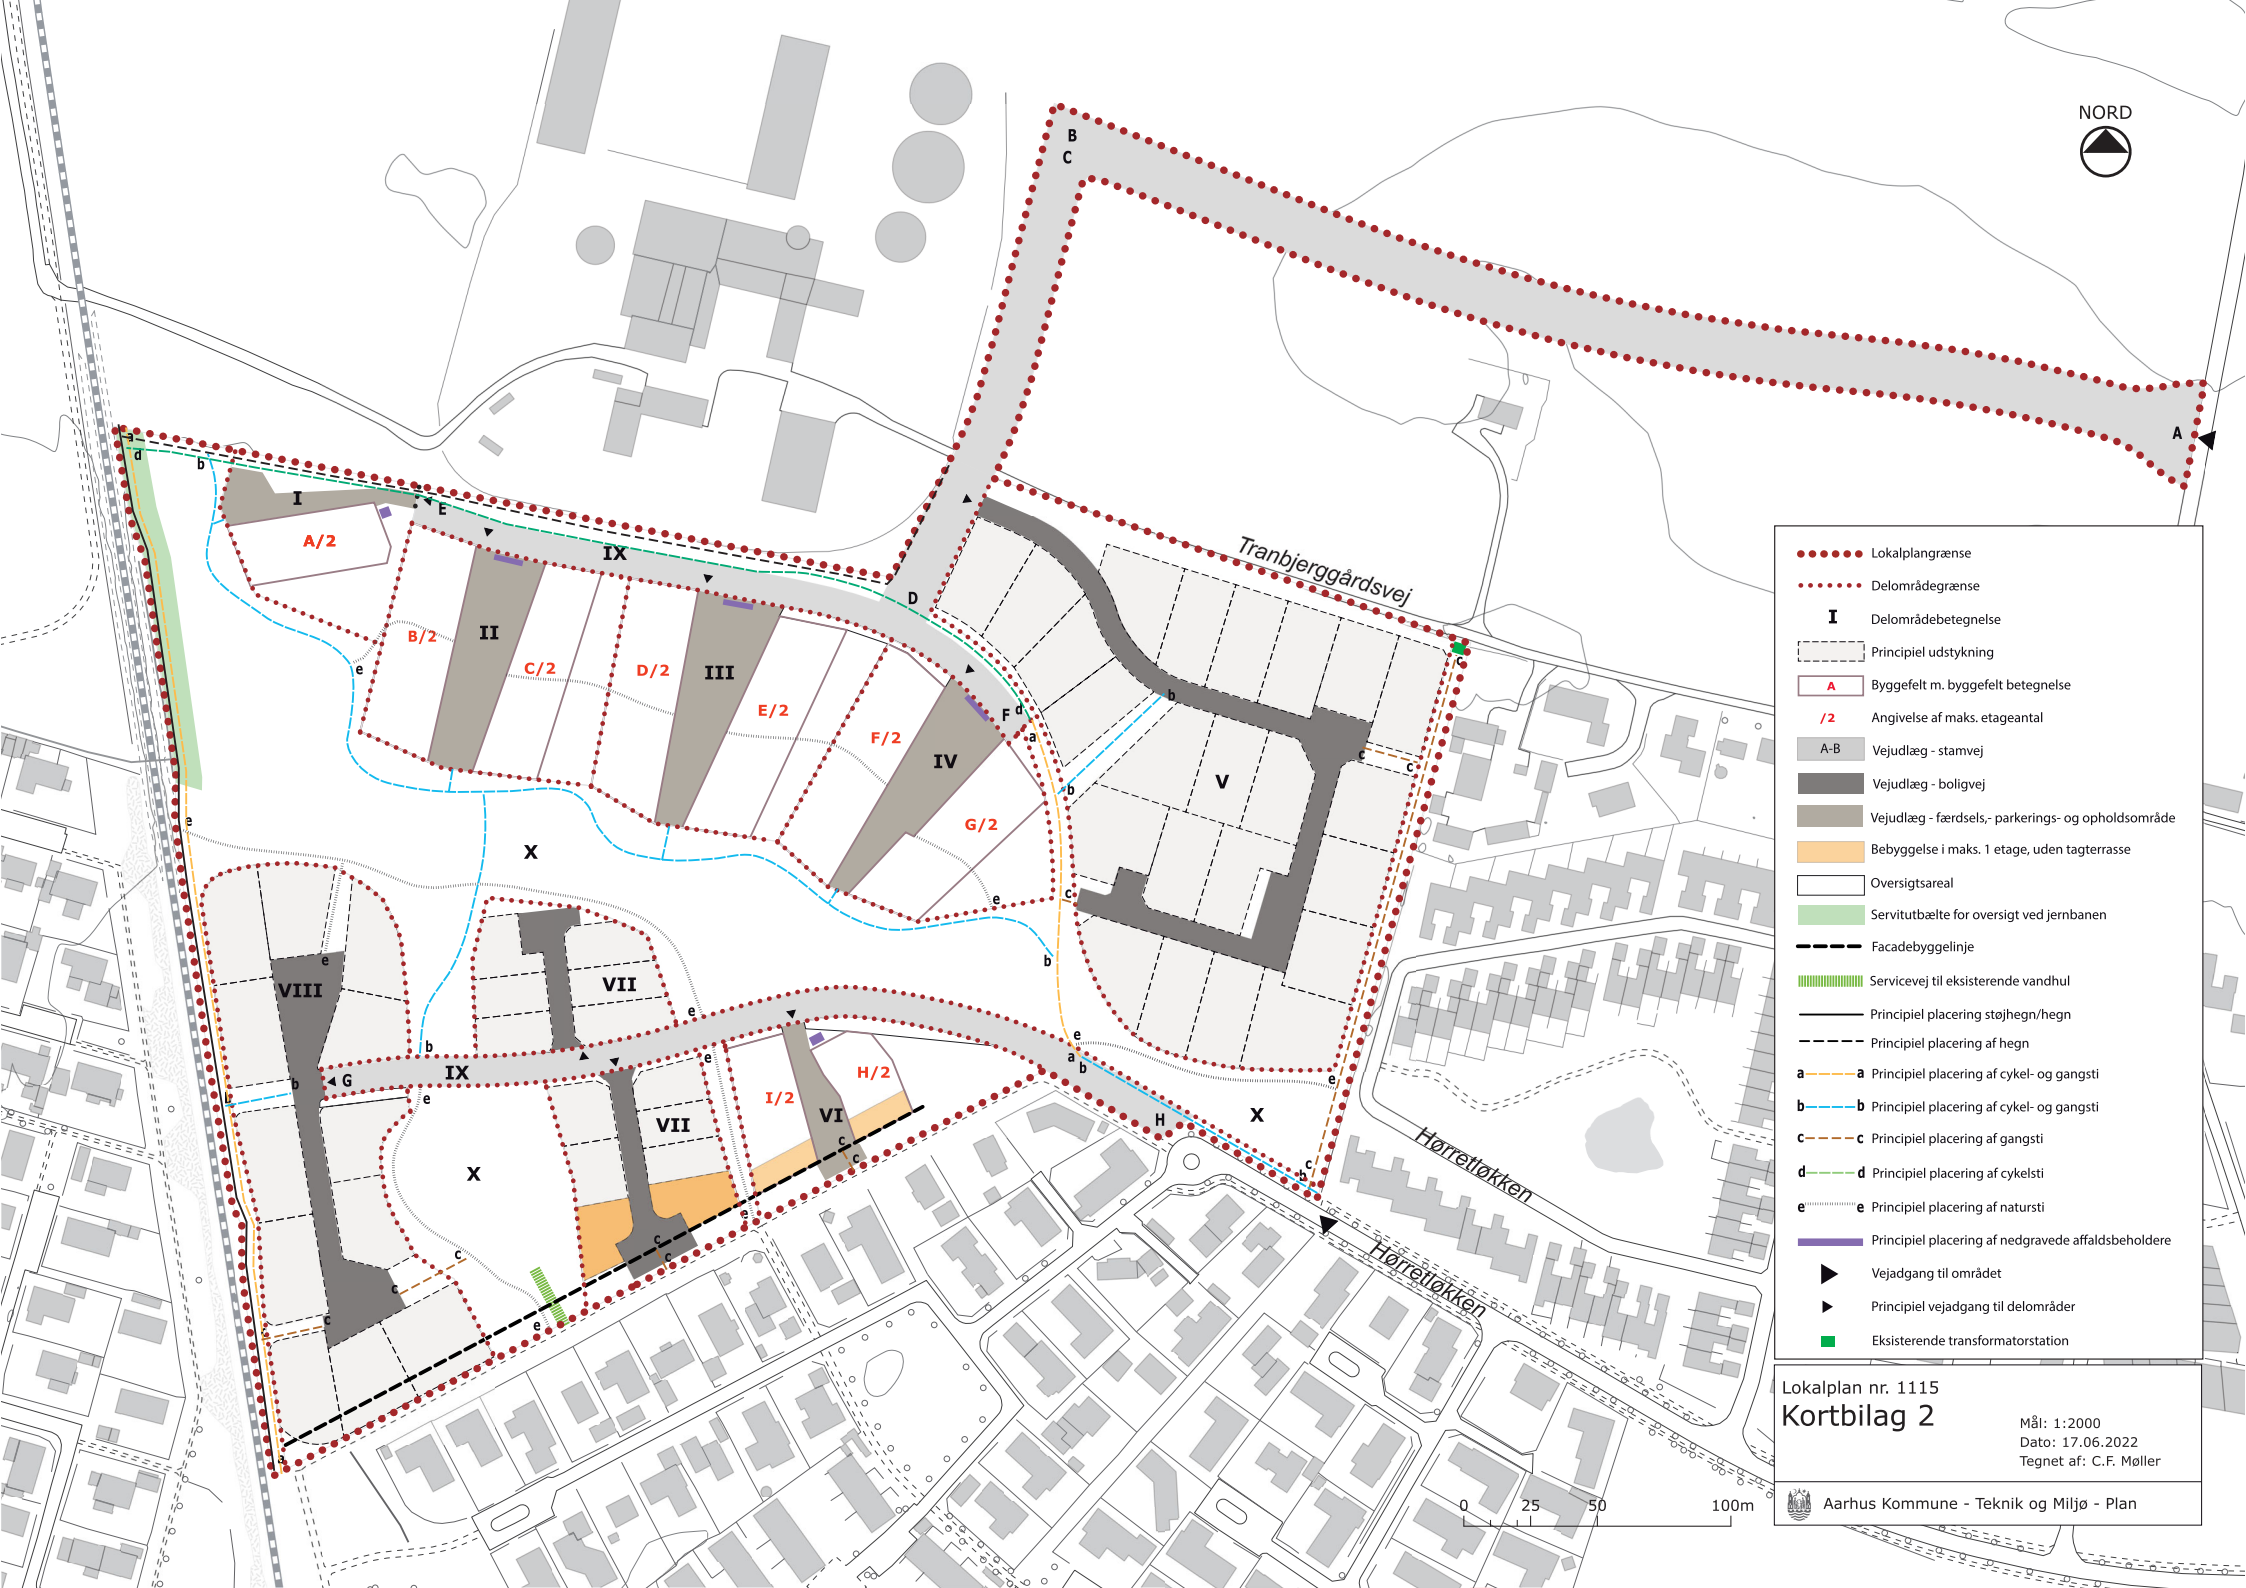

- Lokalplangrænse
- Delområdegænse
- I** Delområdebeteqnelse
- - - - - Prineipiel udstykning
- A** Byggefelt m. byggefelt betegnelse
- /2** Angivelse af maks. etageantal
- A-B** Vejudlæg - stamvej
- Vejudlæg - boligvej
- Vejudlæg - færdsels-, parkerings- og opholdsområde
- Bebyggelse i maks. 1 etage, uden tagterrasse
- Oversigtsareal
- Servitútbælte for oversigt ved jernbanen
- - - - - Facadebyggeelinje
- Servicevej til eksisterende vandhul
- - - - - Prineipiel placering støjhegn/hegn
- - - - - Prineipiel placering af hegn
- a** - **a** Prineipiel placering af cykel- og gangsti
- b** - **b** Prineipiel placering af cykel- og gangsti
- c** - **c** Prineipiel placering af gangsti
- d** - **d** Prineipiel placering af cykelsti
- e** - **e** Prineipiel placering af natursti
- Prineipiel placering af nedgravede affaldsbeholdere
- ▶** Vejudgang til område
- ▶** Prineipiel vejudgang til delområder
- Eksisterende transformatorstation

Lokalplan nr. 1115
Kortbilag 2

Mål: 1:2000
Dato: 17.06.2022
Tegnet af: C.F. Møller

Aarhus Kommune - Teknik og Miljø - Plan