


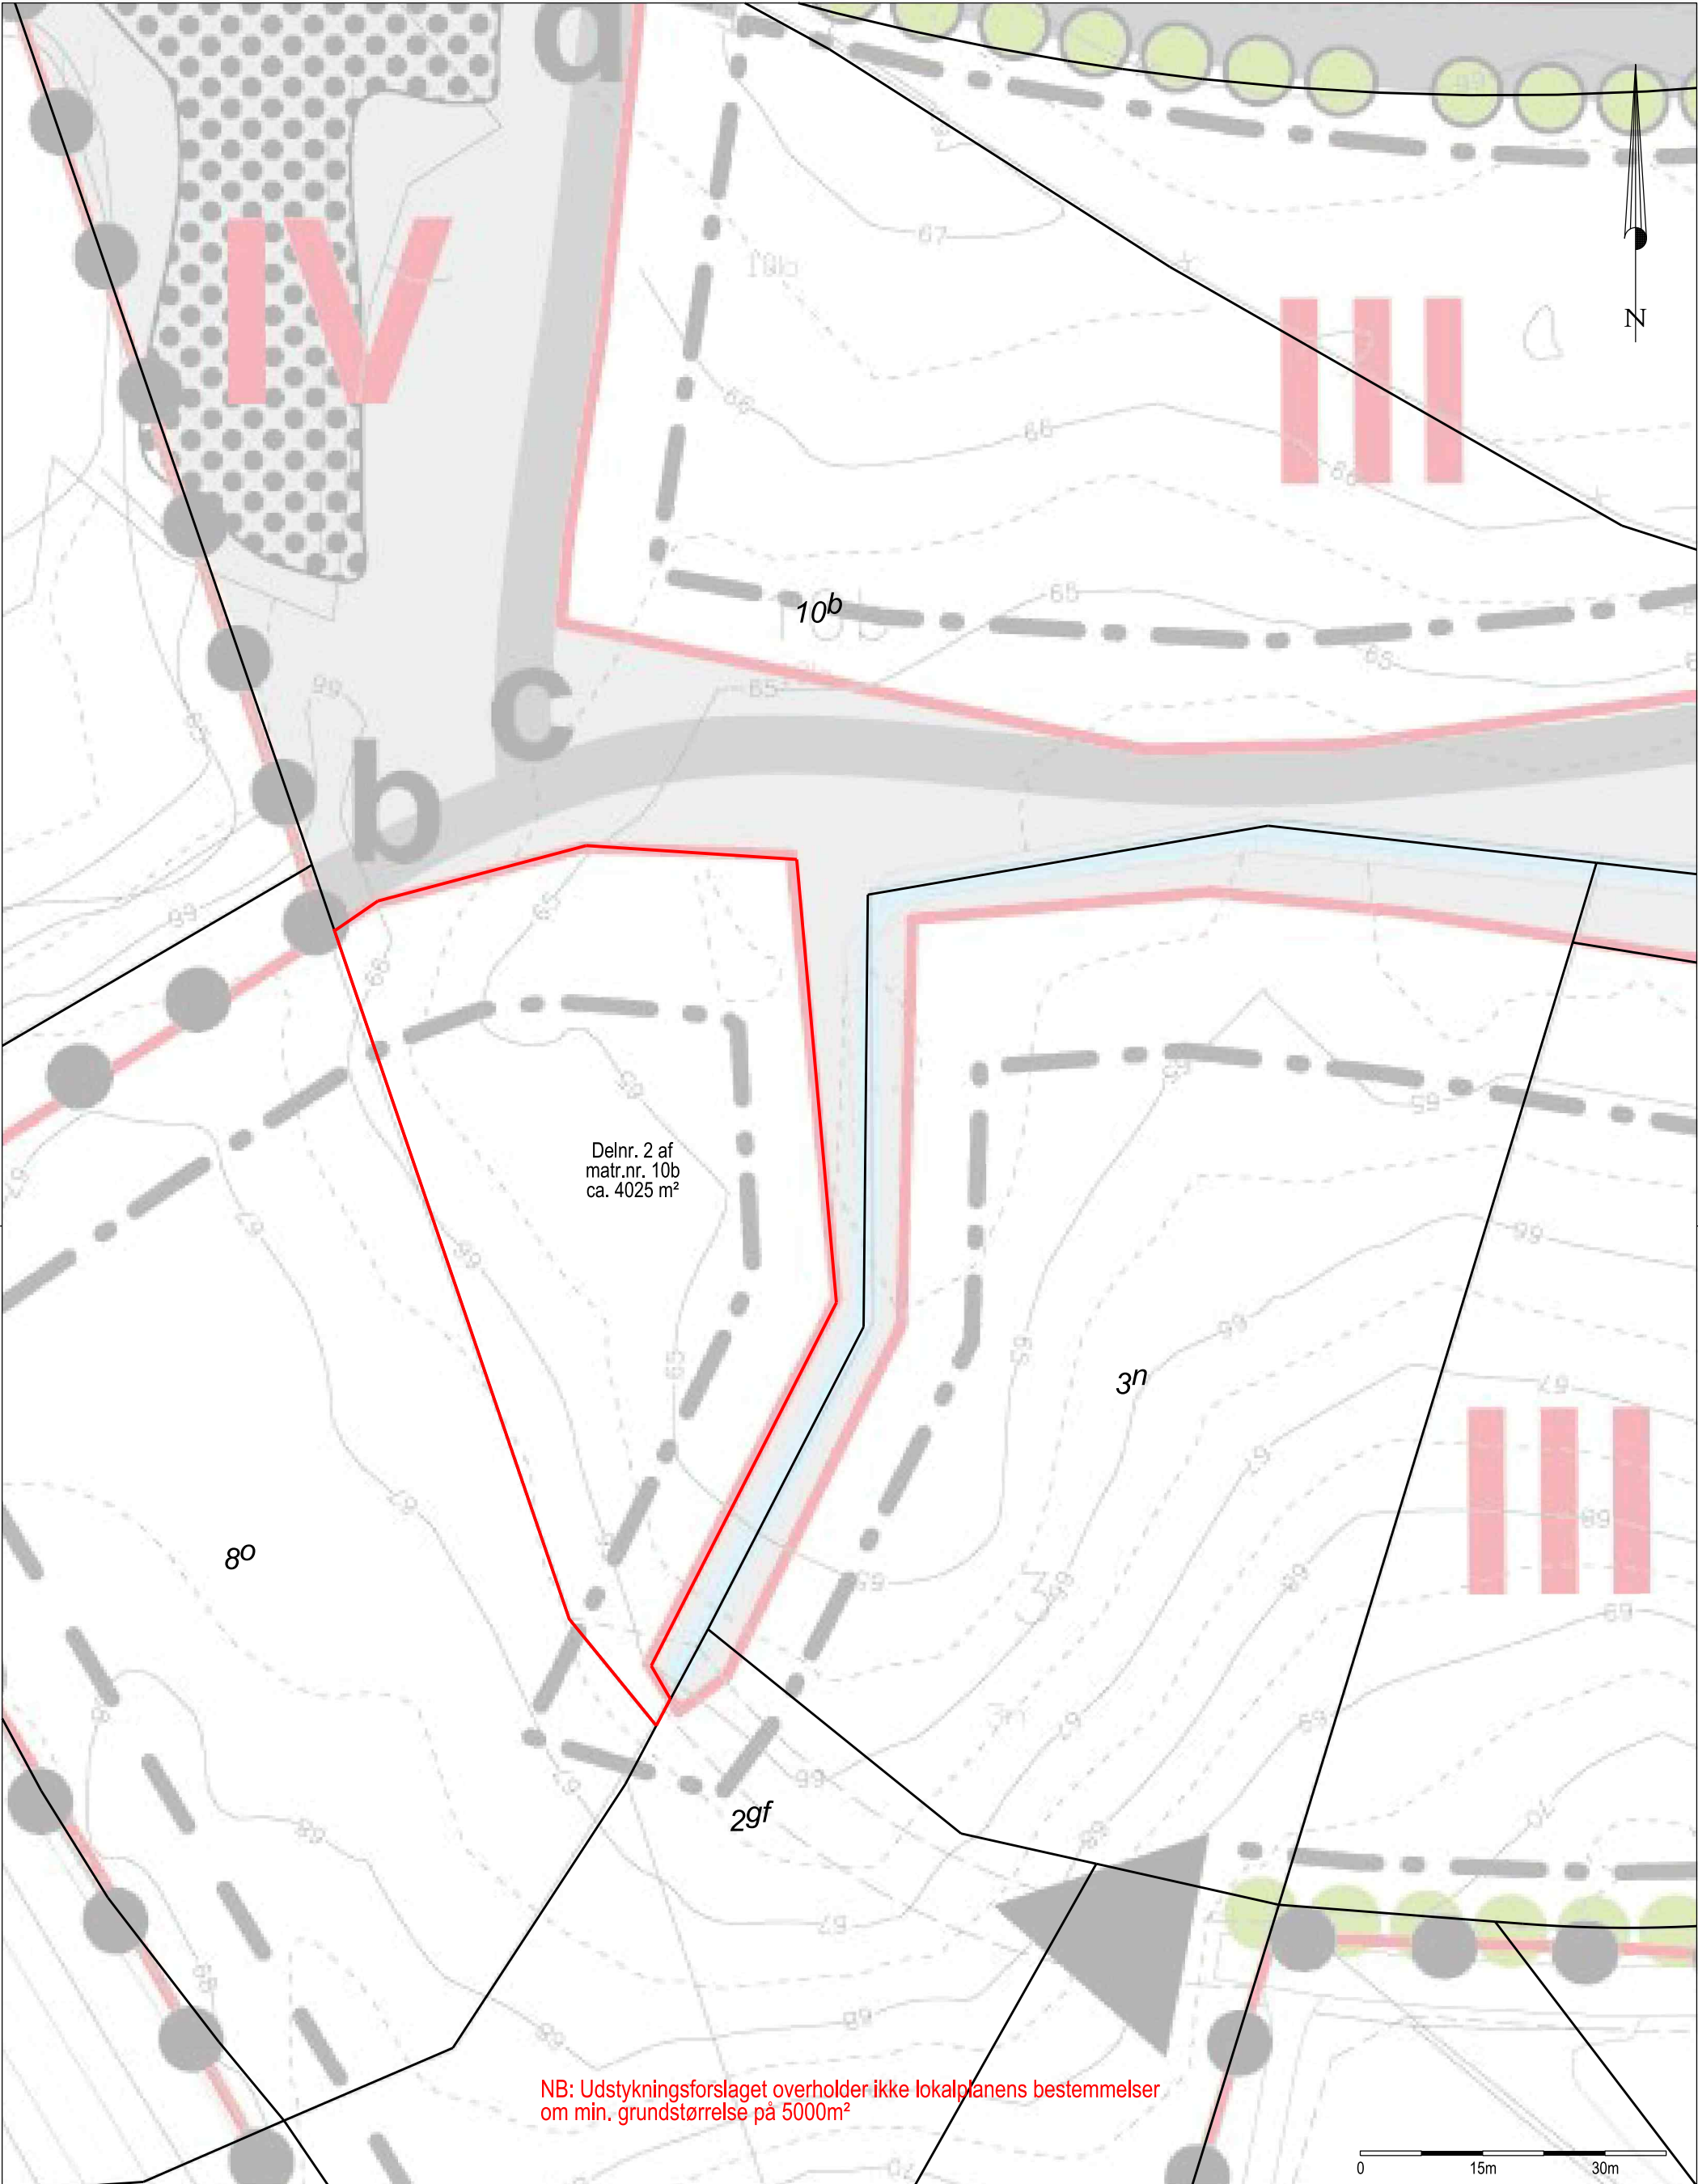

Der er ikke foretaget undersøgelse vedr. tinglyste servitutter eller offentligretlige rådighedsindskrænkninger i forhold til et eventuelt bygge- og anlægsprojekt.

Der er ikke foretaget undersøgelse vedr. evt. ikke tinglyste underjordiske ledninger, kabler, kommunikationsanlæg m.v., herunder ved opslag i LER, Ledningsejerregistret i Danmark.

En sådan undersøgelse/kortlægning udføres gerne efter nærmere aftale.

Signaturer iflg. Dansk Standard 198

Udstykningsforslag
Delnr. 2 af matr.nr. 10b Lemming By, Kolt

J.nr.: 10249389 / fsv Målf.: 1:750 A3H Koord.sys.: DKTM2 DVR90

GEOPARTNER
LANDINSPEKTØRER A/S

Flemming Svenstrup
Landinspektør

www.geopartner.dk +45 70 12 10 11 CVR: 20014784

Dato:
9. maj 2025

Rev.dato: