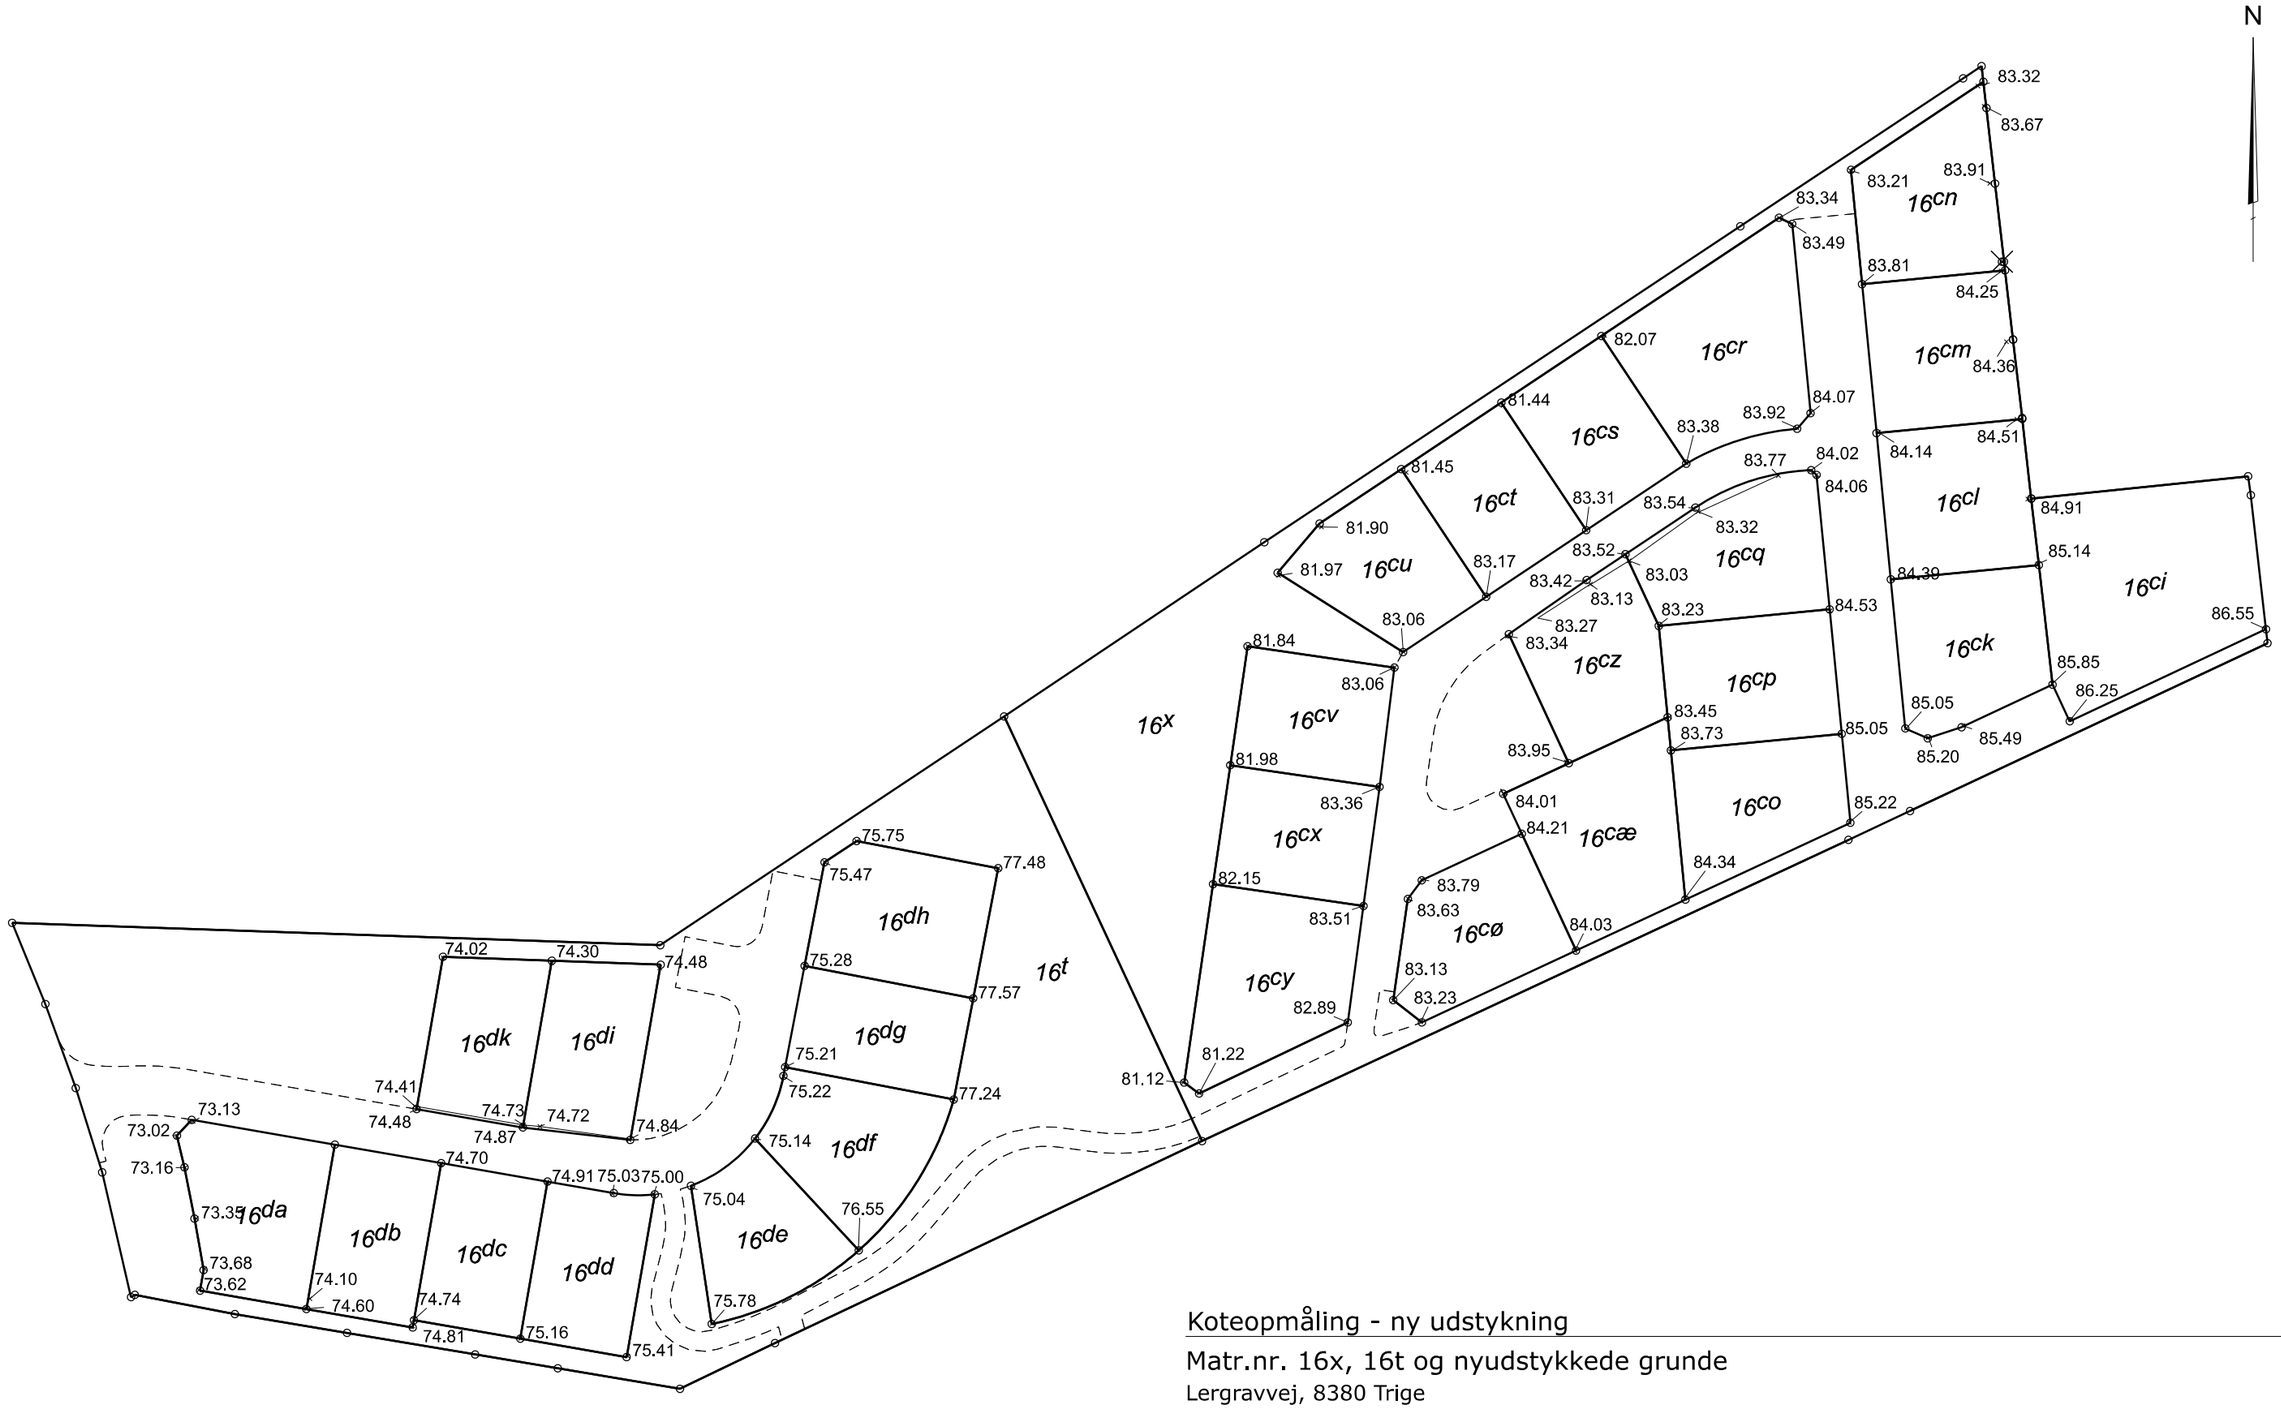

Koteopmåling - ny udstykning

Matr.nr. 16x, 16t og nyudstykkede grunde

Lergravvej, 8380 Trige

Landinspektørfirmaet LE34
Katrinebjergvej 91
8200 Aarhus N
+45 7733 2121

aarhus@le34.dk
www.le34.dk

SVJ	SVJ	SVJ	02.10.2025
UDF.	KONTROL	GODK.	DATO
DKTM2	DVR90	297 x 420	1:1250
KOORD. SYS.	KOTESYS.	FORMAT	MÅLFORHOLD

2302009	2302009-009-001	1
PROJEKTNR.	TEGNINGSNUMMER	UDG.

J2302009\CAD\2302009-009.dgn