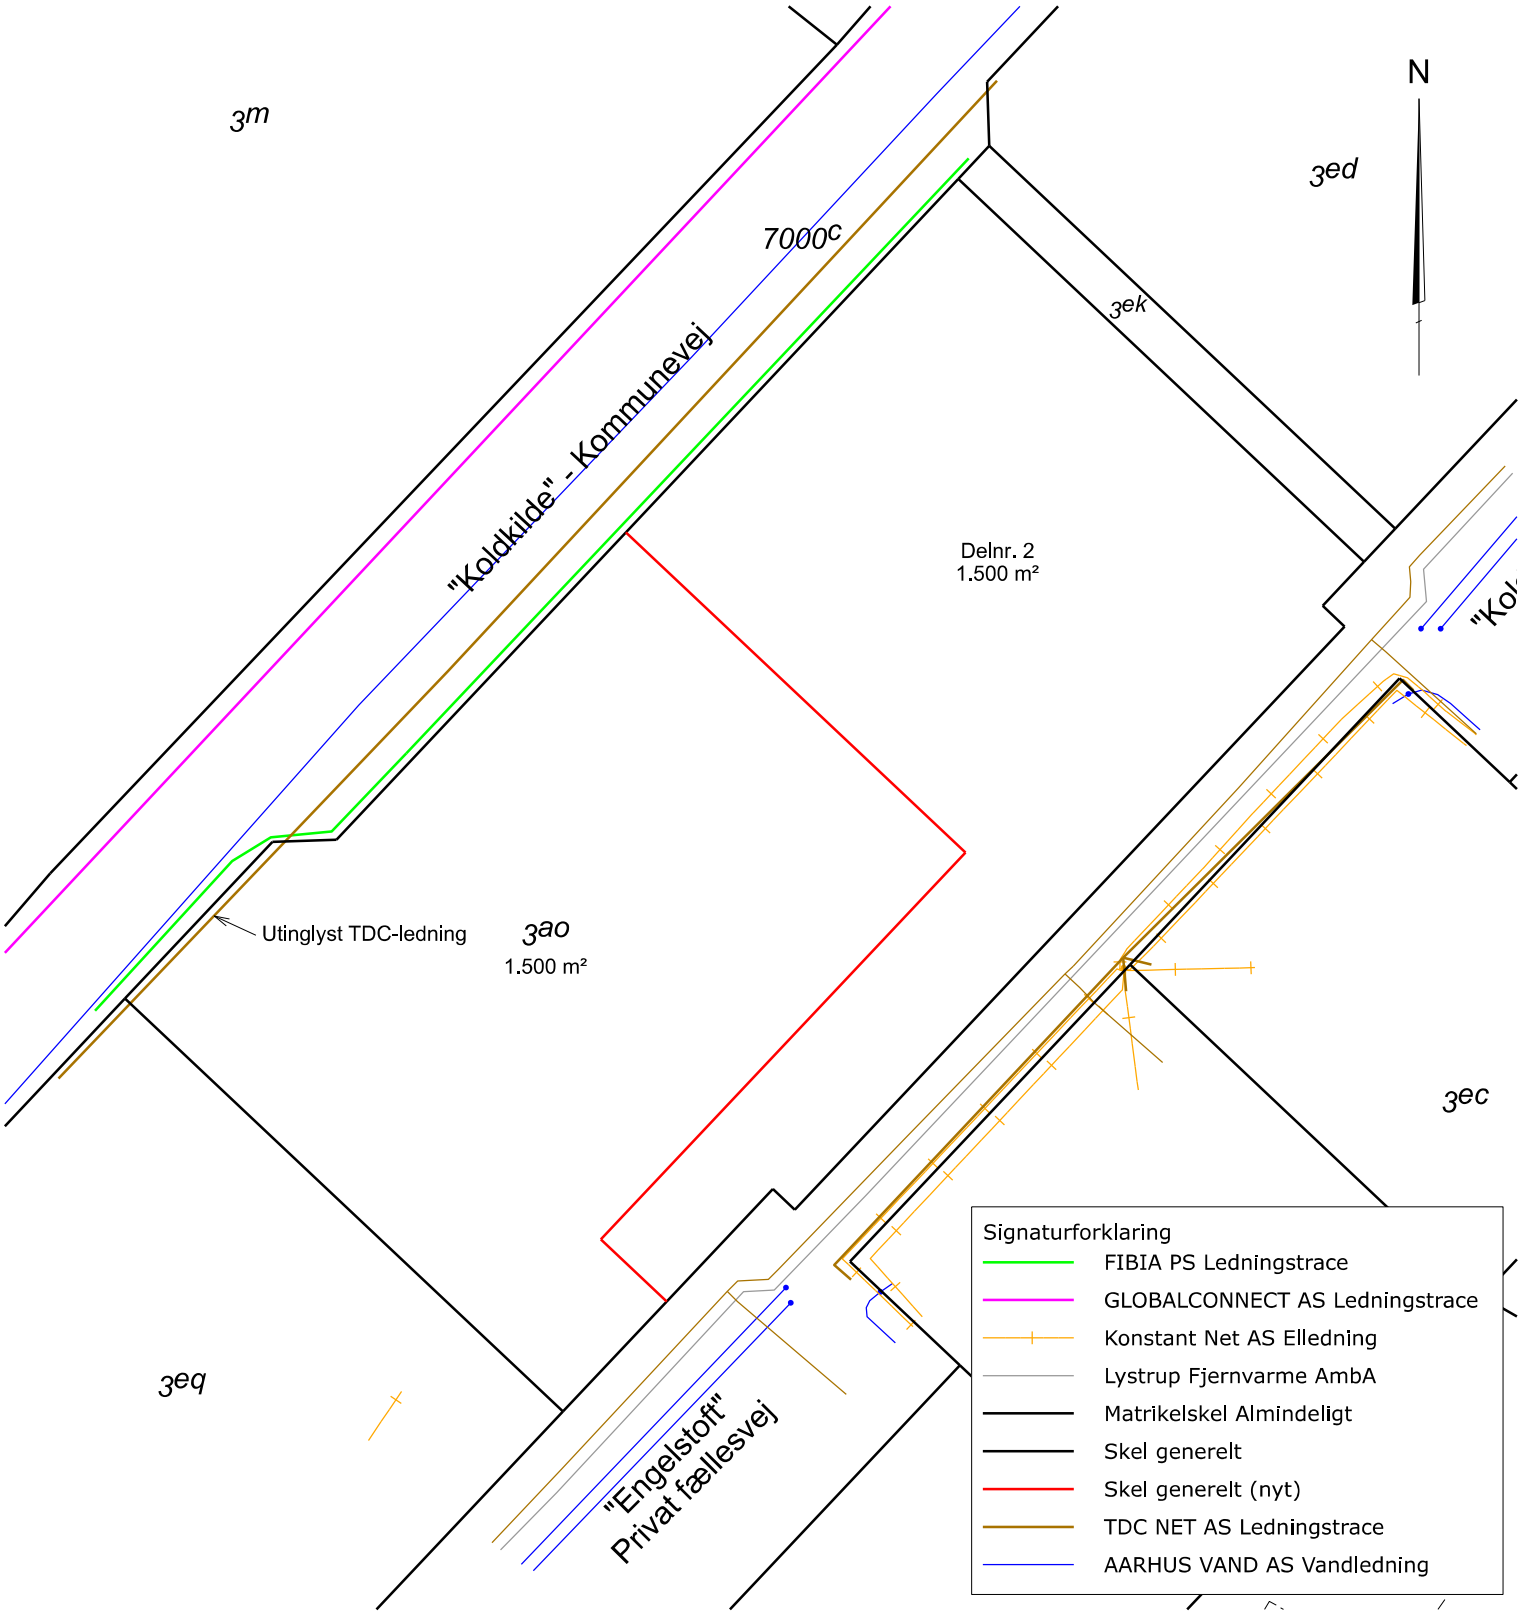


LER

Matr.nr. 3ao Elev By, Elev

Engelstoft 3, 8520 Lystrup

LER-udtræk lavet d. 07.07.2025

Landinspektørfirmaet LE34
Katrinebjergvej 91
8200 Aarhus N
+45 7733 2121

aarhus@le34.dk
www.le34.dk

PNI	PNI	PNI	08.07.2025
UDF.	KONTROL	GODK.	DATO
DKTM2	DVR90	297 x 210	1:500
KOORD. SYS.	KOTESYS.	FORMAT	MÅLFORHOLD

2501524	2501524-005-001	1
PROJEKTNR.	TEGNINGSNUMMER	UDG.


J2501524\CAD\2501524-005.dgn


LER
Ledningsejerregisteret

Graveforespørgselnr.	**3219479**
Dato	**22.07.2025**
Kl.	**07:03**
Web	**kortviser.ler.dk**

Print af ledningspakke

Kun ledningsejere der sender ledningsinformationer via LER er inkluderet i dette dokument

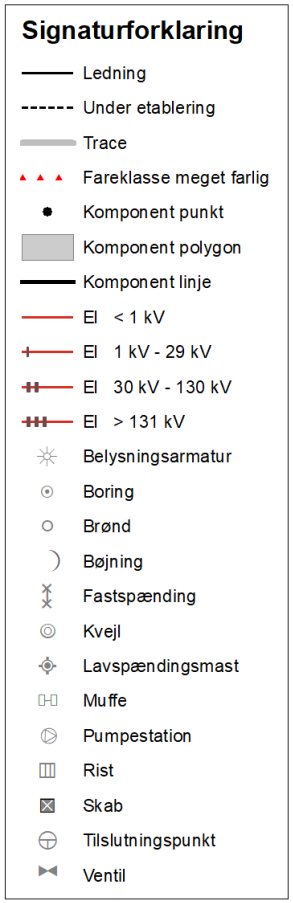

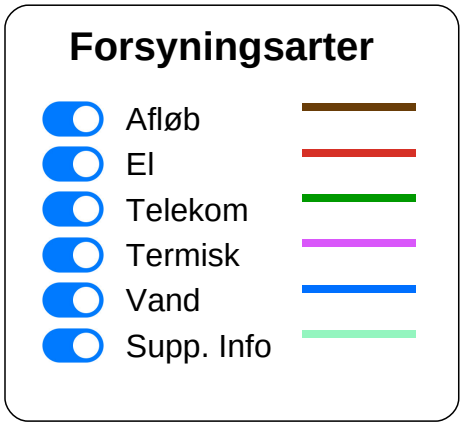

Ledningsejer
Konstant Net A/S

Status
Ledningsoplysninger udleveret

Kontakt
Navn: Ledningsoplysning
Mail: ledningsopl@konstant.dk
Tlf: 79292621

Supplerende oplysninger
- haandtering_af_elkabler.pdf

Gyldighedsdato
2025-08-19

Interesseområde
86157

ID
983b0340-e7a7-4e66-b661-bd5676620b6a

Yderligere information
ledningsoplysninger er udleveret

Ledningsejer
GLOBALCONNECT A/S

Status
Ledningsoplysninger udleveret

Kontakt
Navn: GlobalConnect A/S
Mail: Ledninger@globalconnect.dk

Supplerende oplysninger
- Foelgebrev_GlobalConnect_jun_2025.pdf

Gyldighedsdato
2025-08-12

Interesseområde
74816

ID
5b126066-15d8-46e6-935a-83f67a92df15

Ledningsejer
AARHUS VAND A/S

Status
Ledningsoplysninger udleveret

Kontakt
Navn: Aarhus Vand A/S, Ledningsudlevering
Mail: ledningsudlevering@aarhusvand.dk

Supplerende oplysninger
- Følgebrev Aarhus Vand.pdf

Gyldighedsdato
2025-08-21

Interesseområde
58924

ID
60576e83-868b-4d0d-b0ad-0e7ba0ba51f6

Ledningsejer
FIBIA P/S

Status
Ledningsoplysninger udleveret

Kontakt
Navn: Fibia P/S Øst
Mail: ledningsoplysninger@fibia.dk

Supplerende oplysninger
- Folgebrev Fibia 2023.pdf

Gyldighedsdato
2025-08-12

Interesseområde
86539

ID
52c4e4a9-51dd-4902-9758-ba1968e4b35a

Ledningsejer
Norlys Mobil A/S

Status
Ingen ledninger i graveområde

Kontakt
Navn: Telia/ELTEL
Mail: DKSMBTeliaDrift@eltelnetworks.com
Tlf: 88 31 50 92

Gyldighedsdato
2025-08-21

Interesseområde
88822

ID
5886400d-ac7b-4de3-9e8b-ed715e0637c5

Ledningsejer
TDC NET A/S

Status
Ledningsoplysninger udleveret

Kontakt
Navn: TDC NET Ledningsoplysning
Mail: ledningsoplysning@tdc.dk
Tlf: 7012 2110 #1

Supplerende oplysninger
- TDC_NET_FØLGESEDDEL_LEDNINGSOPLYSNINGER.pdf

Gyldighedsdato
2025-08-21

Interesseområde
87452

ID
9dea6c38-6437-4c6d-9822-ac9d6f12fd97

Ledningsejer
Lystrup Fjernvarme A.m.b.A.

Status
Ledningsoplysninger udleveret

Kontakt
Navn: Lystrup Fjernvarme A.M.B.A.
Mail: lystrup@lystrupfjernvarme.dk
Tlf: 86 22 16 99

Supplerende oplysninger
- Følgeskrivelse LER 2.0 1a.pdf

Interesseområde
14071

ID
b13bc315-05ae-4deb-8d49-b9490a30ae3e

Yderligere information
ledningsdata for Lystrup Fjernvarme A.M.B.A.

Ledningsejer
Aarhus Kommune

Status
Ingen ledninger i graveområde

Kontakt
Navn: Lasse Gade Pedersen
Mail: ledningsinformation@mtm.aarhus.dk
Tlf: 41 85 93 94

Supplerende oplysninger
- Ledningsoplysninger på vegne af Aarhus Kommune Vejafvanding.pdf

Gyldighedsdato
2025-08-21

Interesseområde
88054

ID
79d89ef6-44c5-476d-b043-2d8c4cef6bcb


Ledningsejer
Aarhus Kommune

Status
Ingen ledninger i graveområde

Kontakt
Navn: Vejbelysning MTM
Mail: lys@aarhus.dk
Tlf: 20 69 96 89

Interesseområde
88767

ID
bee2596b-7d79-41b7-b01e-4d72d910d9f1

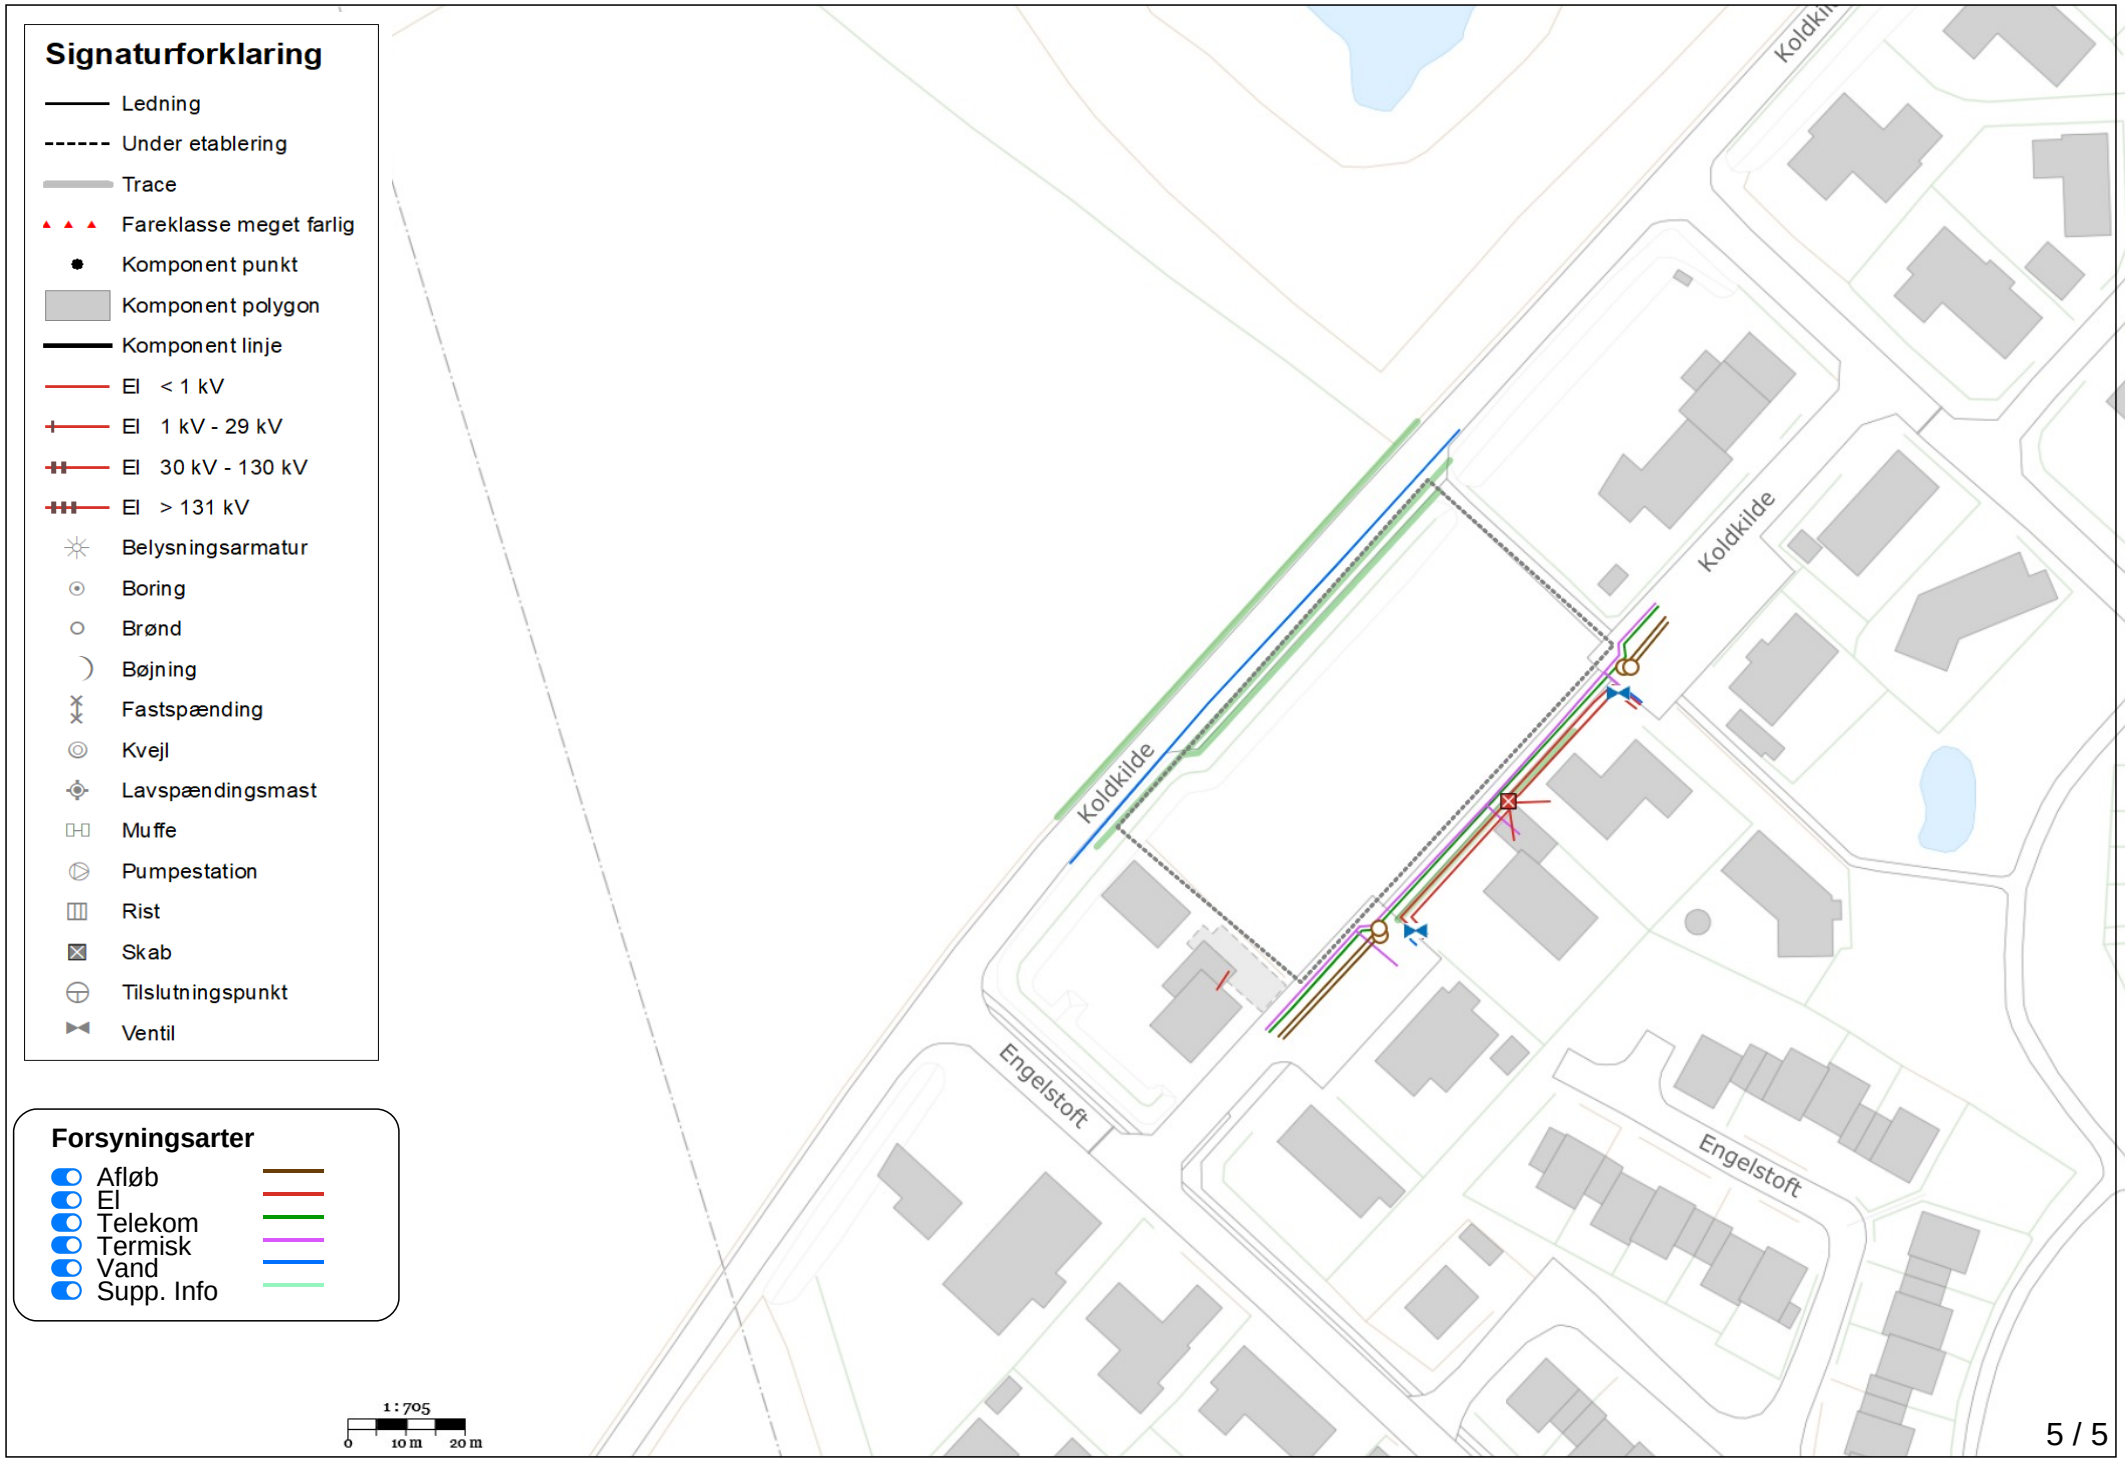
Signaturforklaring
Ledning
Under etablering
Trace
Fareklasse meget farlig
Komponent punkt
Komponent polygon
Komponent linje
El < 1 kV
El 1 kV - 29 kV
El 30 kV - 130 kV
El > 131 kV
Belysningsarmatur
Boring
Brønd
Bøjning
Fastspænding
Kvejl
Lavspændingsmast
Muffe
Pumpestation
Rist
Skab
Tilslutningspunkt
Ventil
Forsyningsarter
Afløb
El
Telekom
Termisk
Vand
Supp. Info
Koldkilde
Koldkilde
Koldkilde
Engelstoft
Engelstoft
1:705
0
10 m
20 m