


NORD

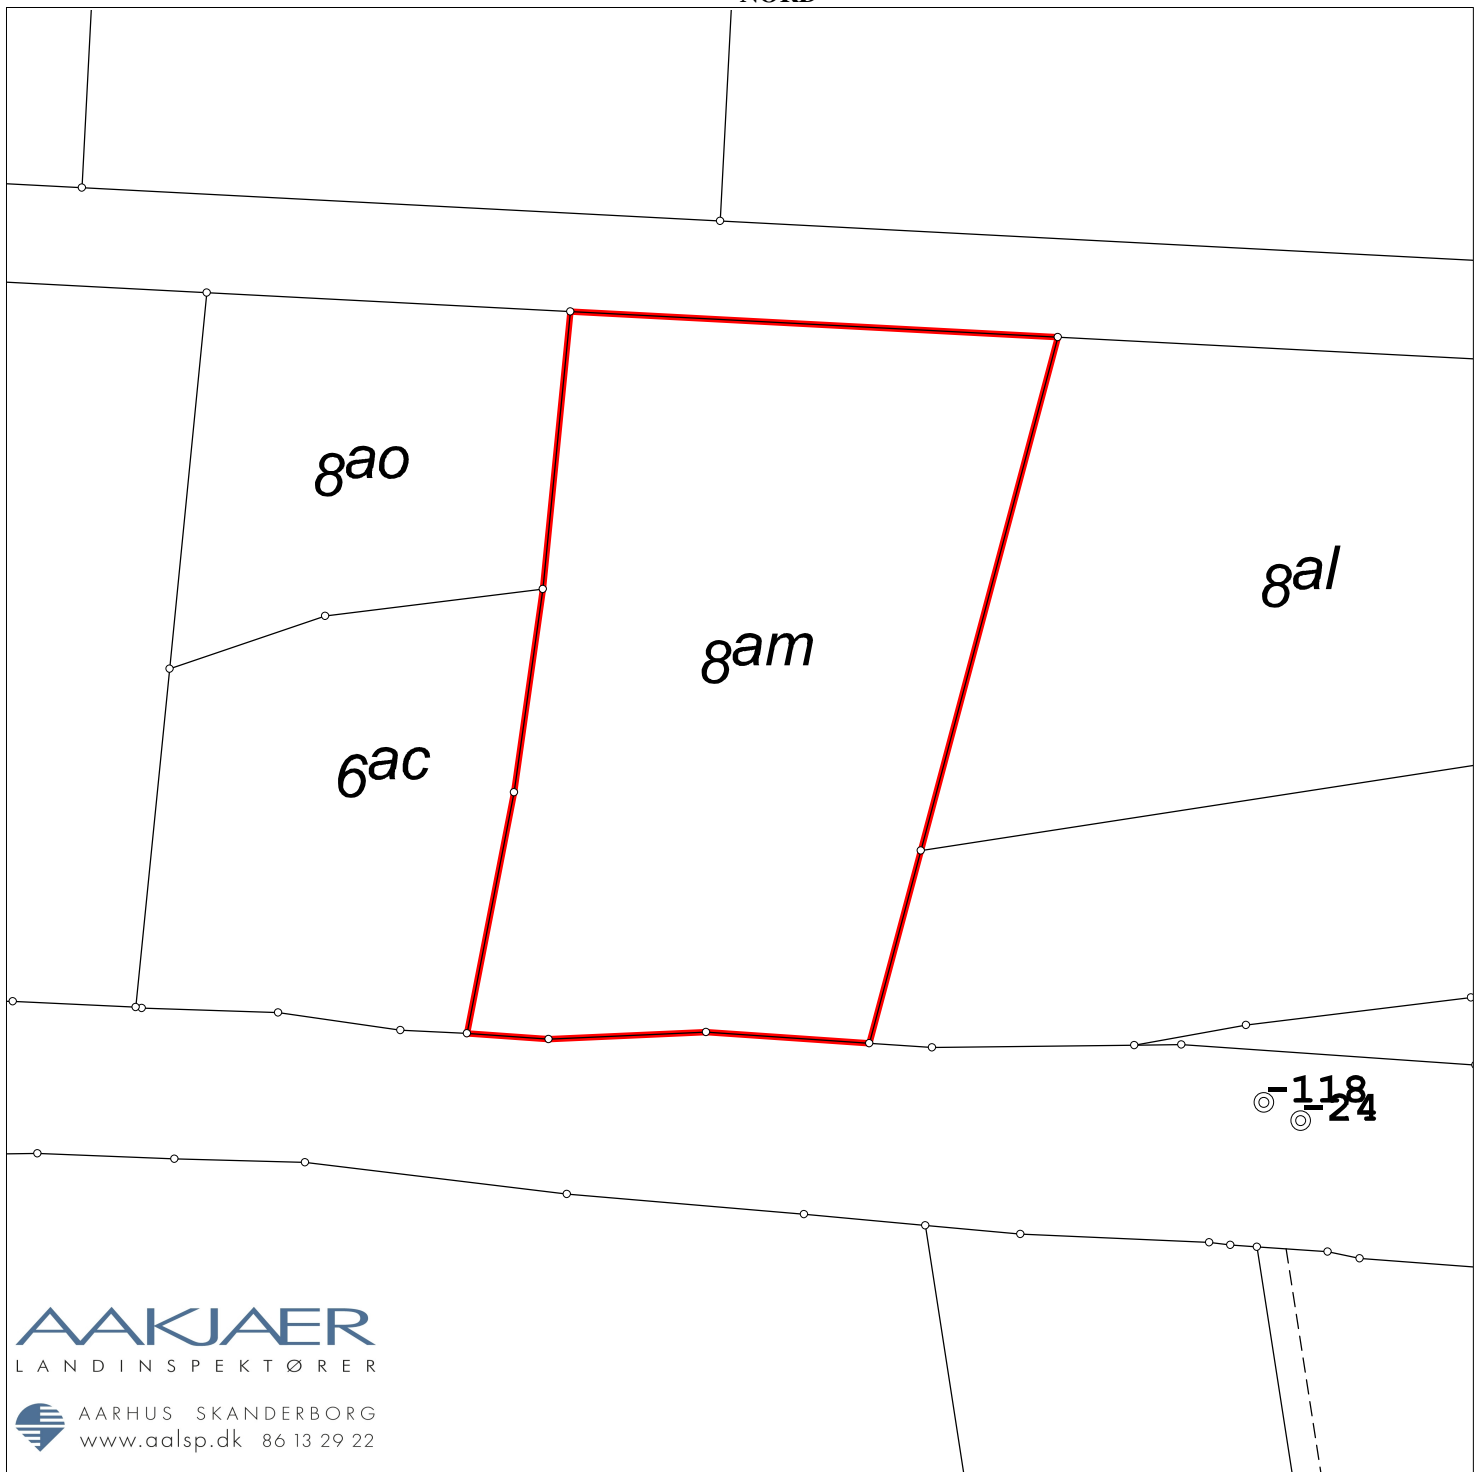

AAKJAER
LANDINSPEKTØRER

AARHUS SKANDERBORG
www.aalisp.dk 86 13 29 22

Matr.nr.: 8am

Årslev By, Sdr. Årslev

Århus Kommune

Region Midtjylland

Areal beregnet efter opmåling: 5492 m²

Kortet er i overensstemmelse med
registreringen i matriklen

Udfærdiget i august 2025 i anledning af matrikulære ændringer

Målforshold: 1:1000

Landinspektør j.nr.: 802000

Peter Hastrup Jensen

Landinspektør

Dato: 21. august 2025



Rosbjergvej - Privat fællesvej

64.57

gao

36.88

70.30

gal

gam

5492 m²

27.15

6ac

32.49

26.40

gak

10.84

20.85

21.64

Silkeborgvej - Kommunevej

Koordinatsystem: S34
Koter i forhold til: -

Baggrundskort: Luftfoto

 www.aalisp.dk 86 13 29 22	Sag: Rosbjergvej 1S, Årslev, 8220 Brabrand	J.nr./tegn.nr./rev.: 801331	
	Emne: Oversigtskort	Kontrol: PJ Ber.: is	Mål: 1: 500 Dato: 11.03.26
	Matr.nr.: 8am Årslev By, Sdr. Årslev	Peter Hastrup Jensen Landinspektør	