


NORD

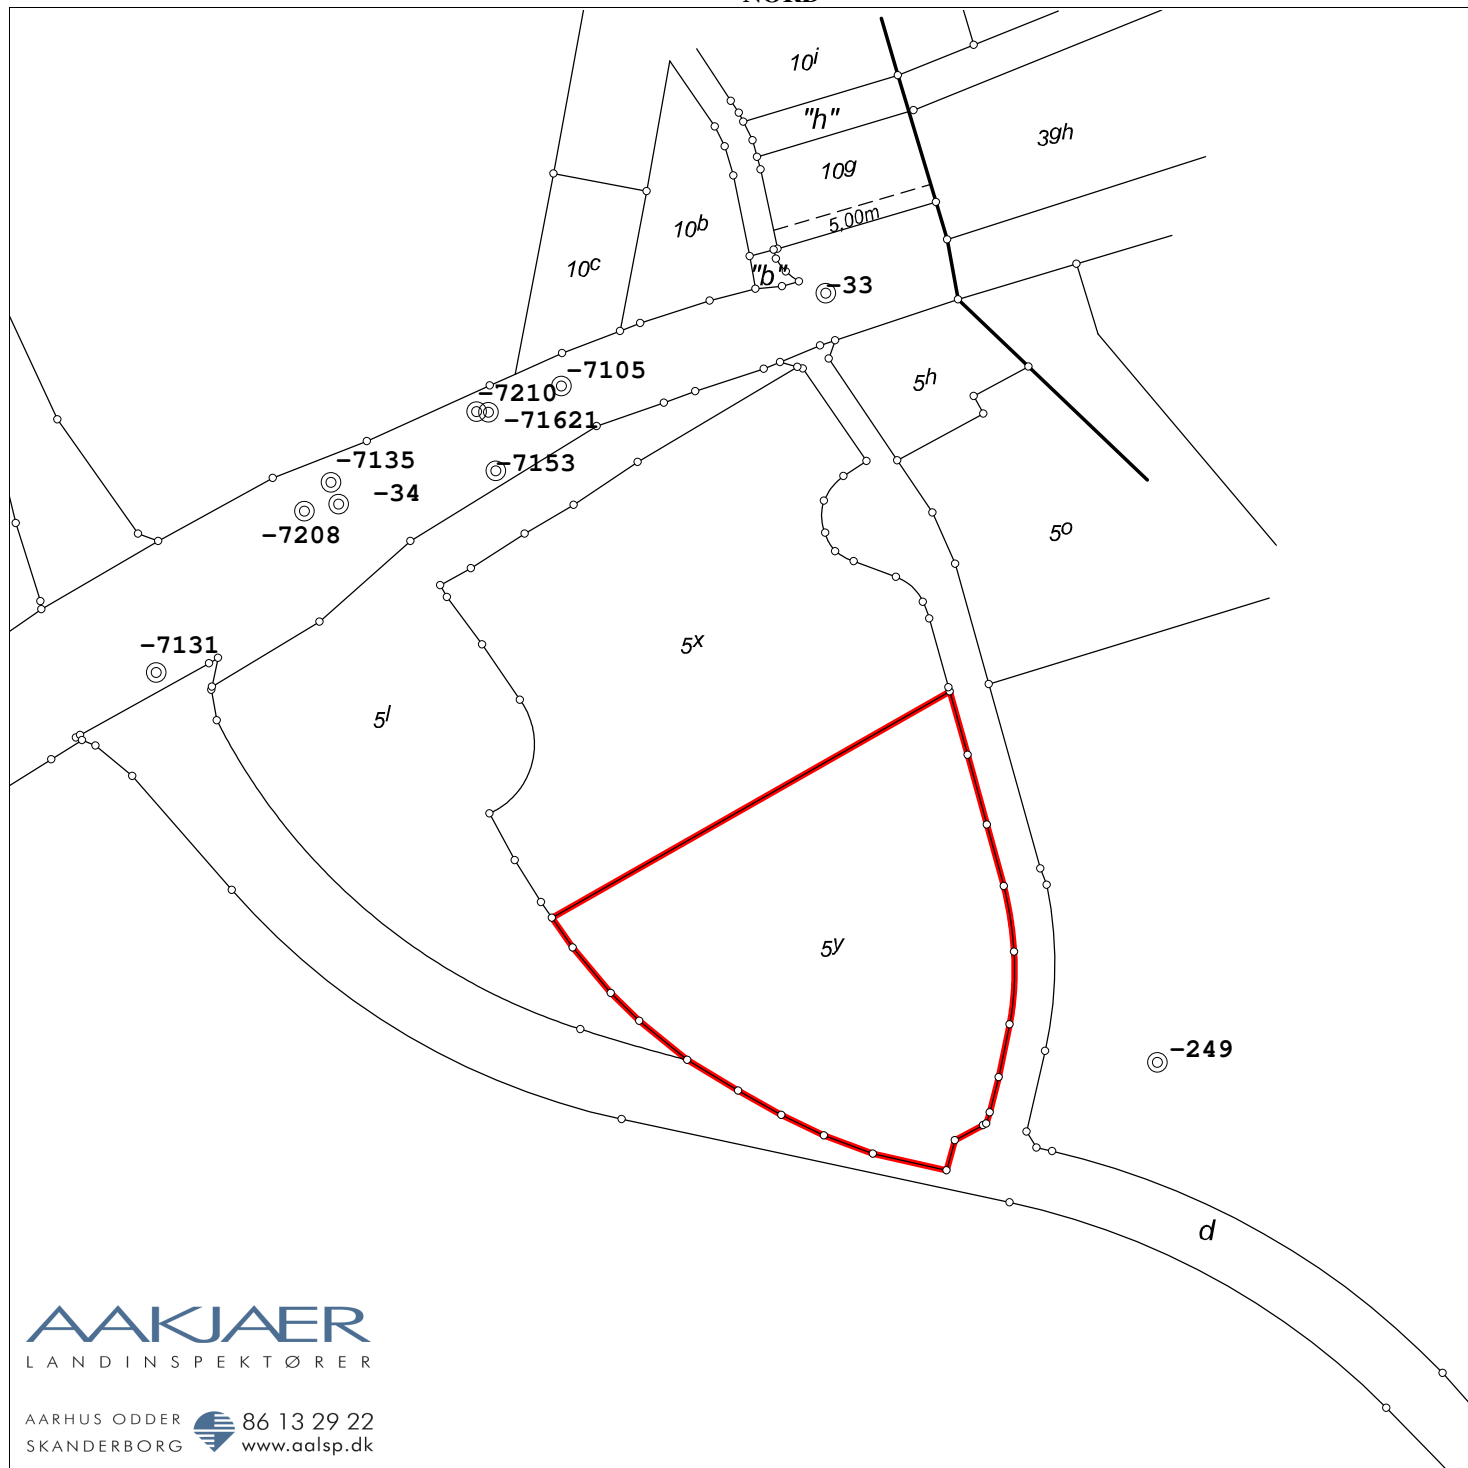

AAKJAER
LANDINSPEKTØRER

AARHUS ODDER 86 13 29 22
SKANDERBORG  www.aalsp.dk

Matr.nr.: 5v

Bering By, Kolt

Århus Kommune

Region Midtjylland

Areal beregnet efter opmåling: 9072 m²

Kortet er i overensstemmelse med
registreringen i matriklen den
03.05.2023.

Udfærdiget i maj 2023 i anledning af udstykning

Målforhold: 1:2000

Landinspektør j.nr.: 508497

Lars Birk Jensen

Landinspektør

Dato: 3. maj 2023