


NORD

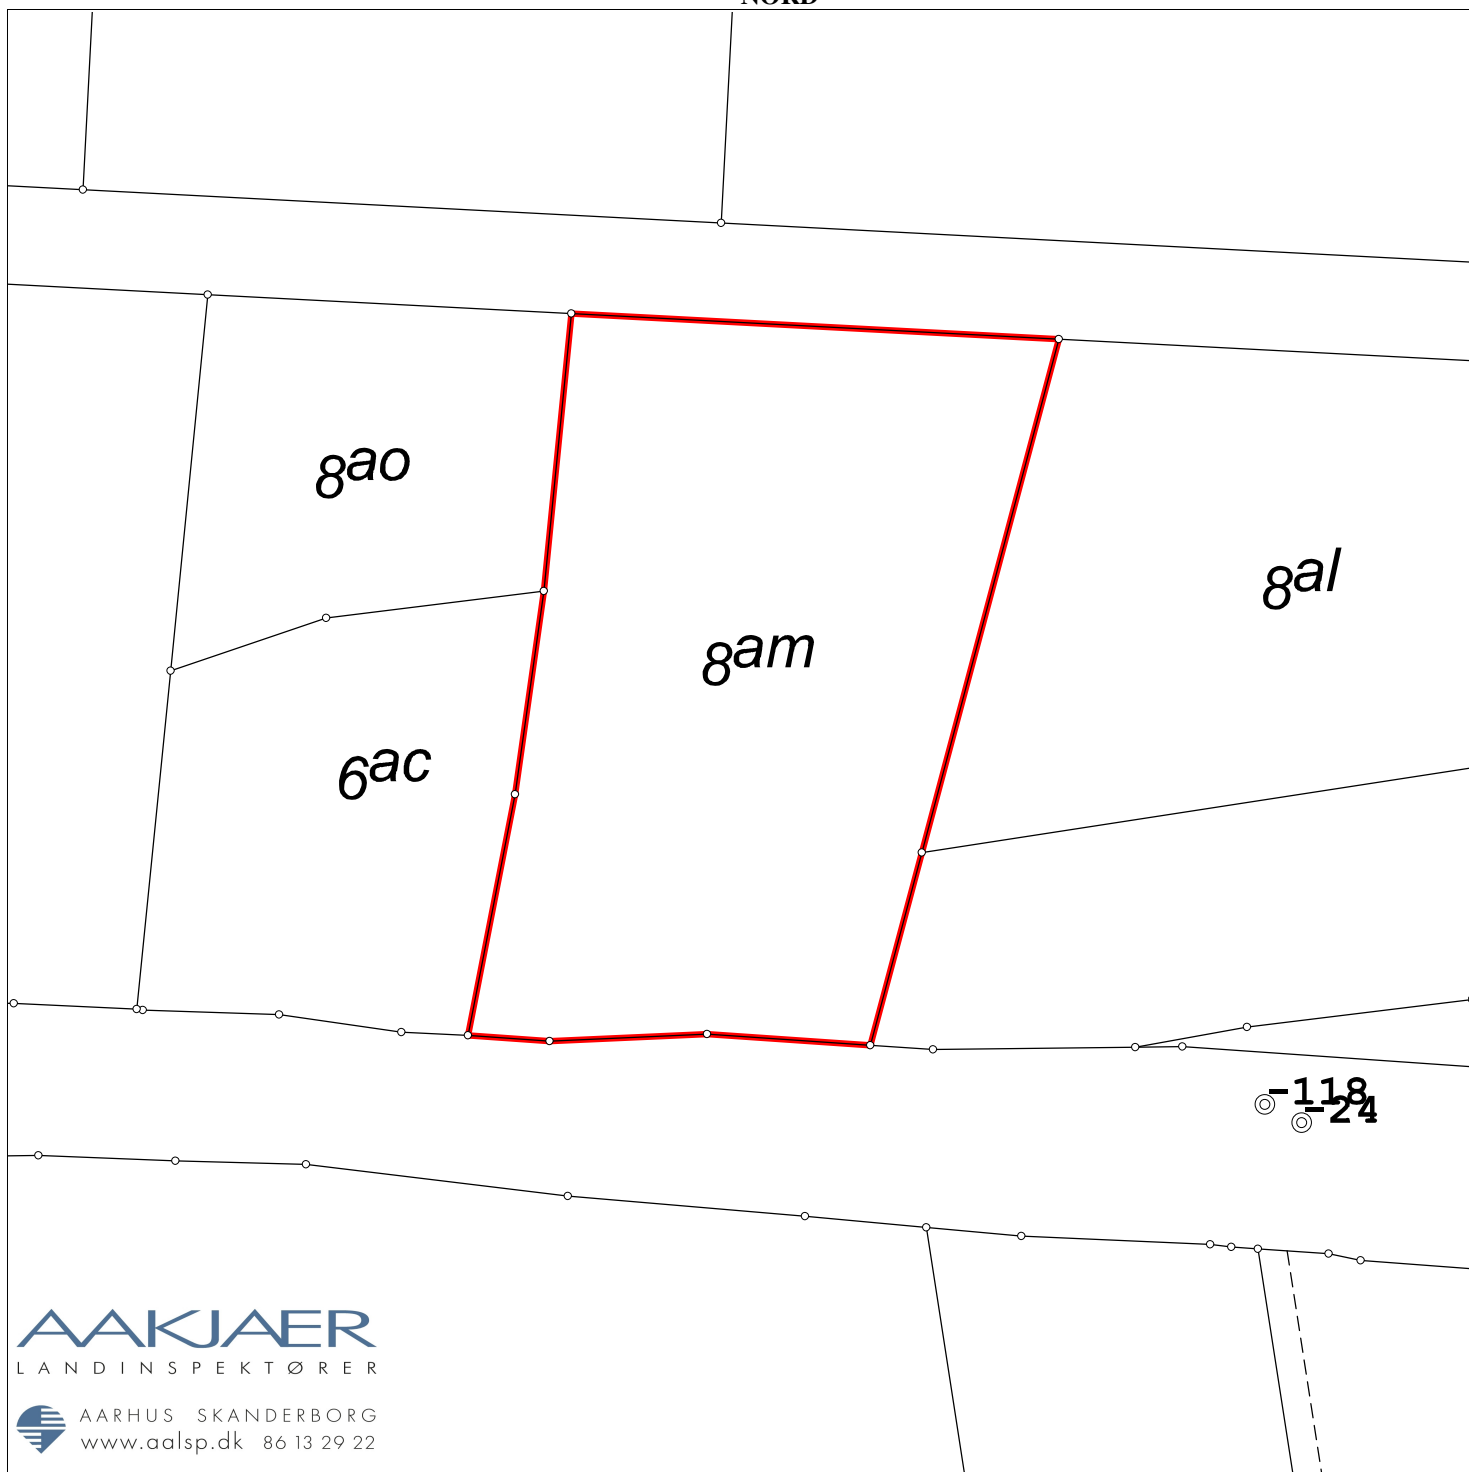

AAKJÆR
LANDINSPEKTØRER

AARHUS SKANDERBORG
www.aalsp.dk 86 13 29 22

Matr.nr.: 8am

Årslev By, Sdr. Årslev

Århus Kommune

Region Midtjylland

Areal beregnet efter opmåling: 5492 m²

Kortet er i overensstemmelse med
registreringen i matriklen

Udfærdiget i august 2025 i anledning af matrikulære ændringer

Målforhold: 1:1000

Landinspektør j.nr.: 802000

Peter Hastrup Jensen

Landinspektør

Dato: 21. august 2025